


Planimetria area di intervento e ubicazione indagini geognostiche - scala 1: 1.000

SEZIONE A-A

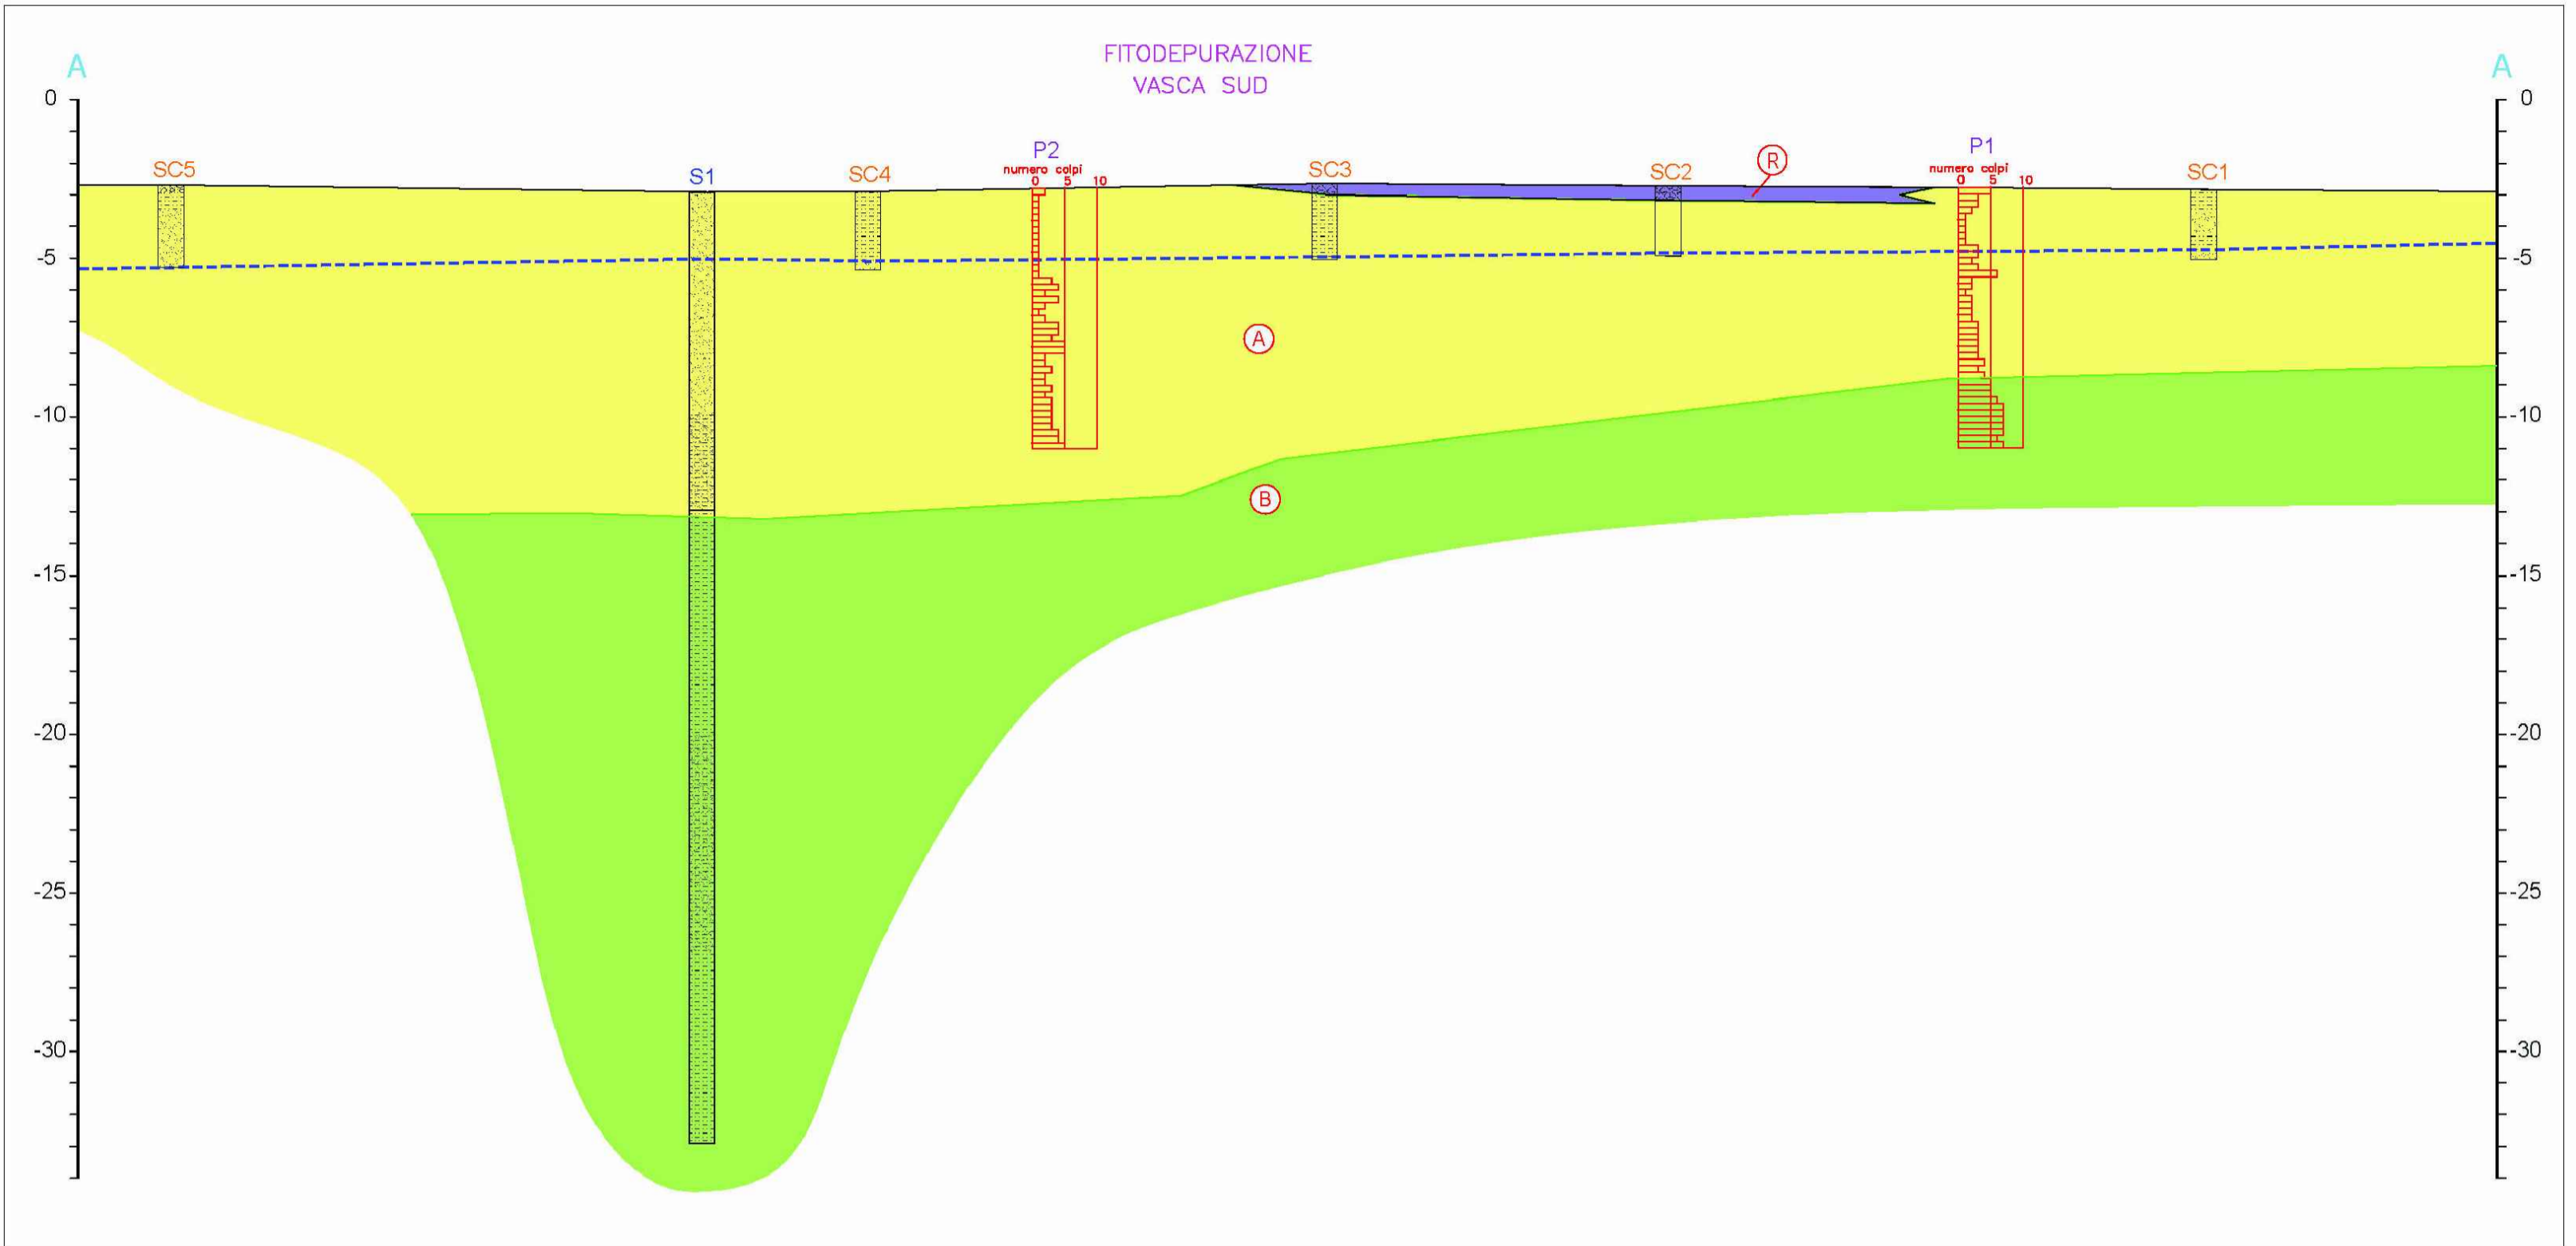


scala orizzontale 1: 250
scala verticale 1: 200

LEGENDA SEZIONI


- Correlazione livelli soggiacenza idrica rilevati nel Settembre 2014
- Correlazione stratigrafica
- Orizzonte di riporto R
- Orizzonte A: terreno sciolto / molle con Nspt medio pari a 3,9 colpi/piede
- Orizzonte B: terreno poco addensato / mod. consistente con Nspt medio pari a 10 colpi/piede
- Riporto eterogeneo
- Prevalenti ghiaie sabbioso limose
- Prevalenti sabbie
- Prevalenti limi e limi argillosi
- Diagramma prova DPSH

SEZIONE B-B

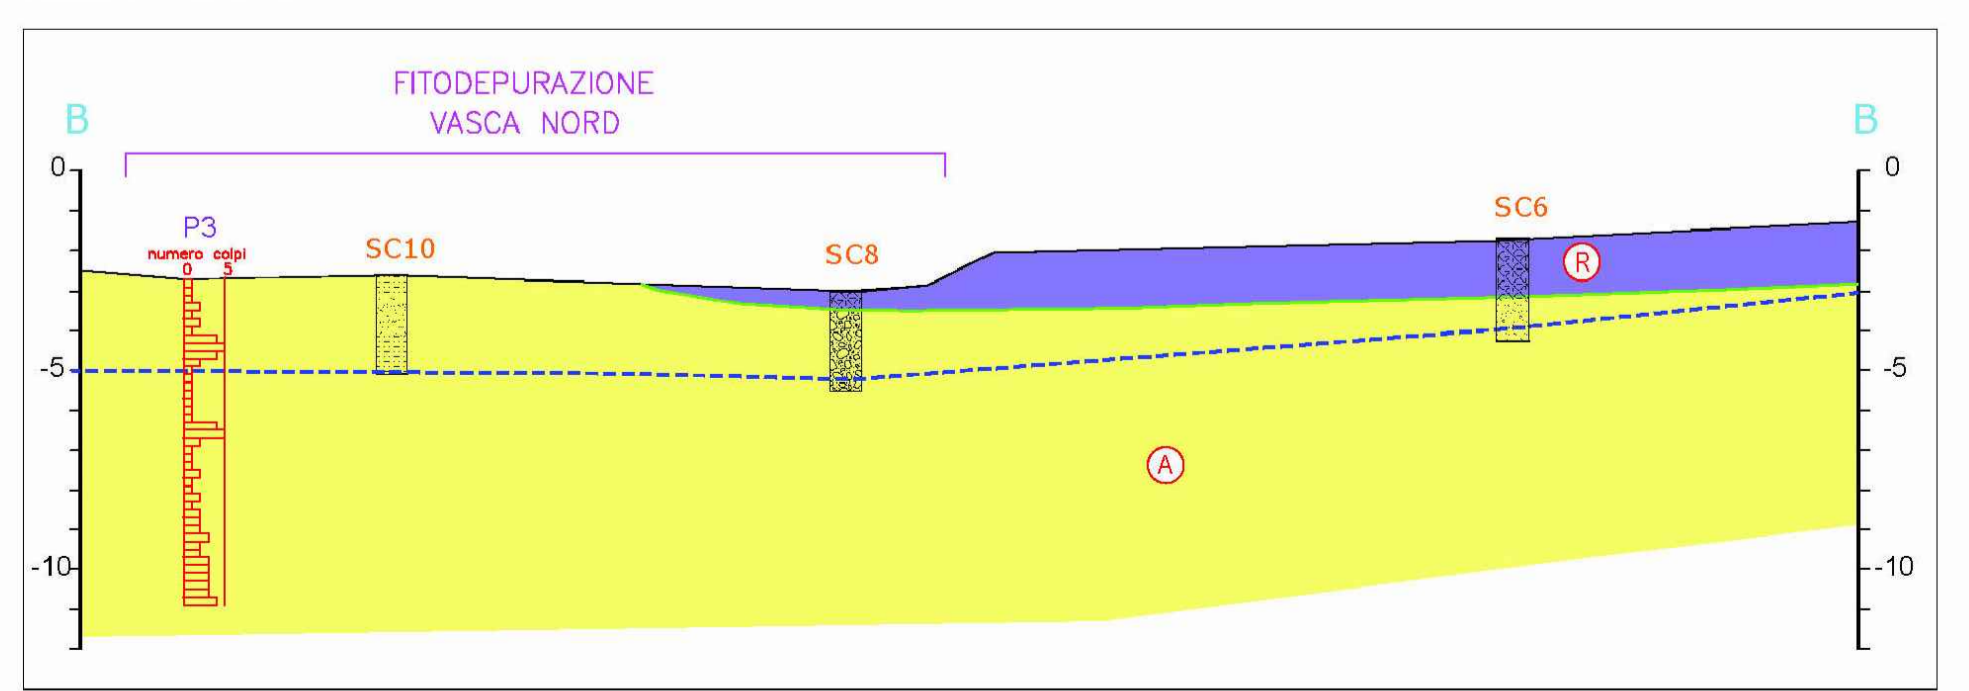

scala orizzontale 1: 250
scala verticale 1: 200

SEZIONE C-C

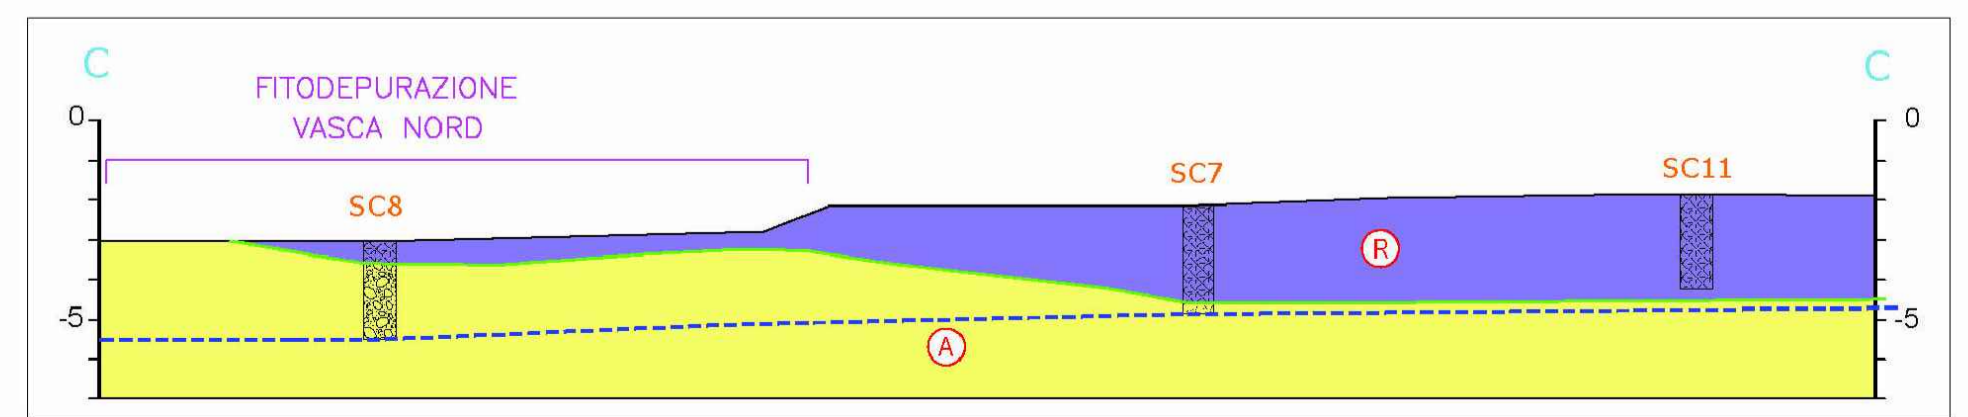

scala orizzontale 1: 250
scala verticale 1: 200

COMMITTENTE		Parco Regionale della Valle del Lambro
PROGETTO		Affinamento depurativo a valle del depuratore in comune di Nibionno (LC) - PROGETTO DEFINITIVO
OGGETTO		Ubicazione indagini e sezioni litotecniche
TAVOLA 2		<p>SCALA: 1 : 200 / 250 / 1.000</p> <p>DATA: Novembre 2014</p> <p>Dott. Geol. Paolo Dal Negro Via Faverio, 2 - 22079 Villa Guardia (Co) Tel. e fax 031/563148 Cell. 339/148733 paolo.dalnegro@sottosuolo.eu - www.paolodalnegro.it</p>
NOTE	Data	
0	Prima emissione	14-11-2014
Rev. 1	-	-
Rev. 2	-	-
Rev. 3	-	-

ENTE ATTUATORE
PARCO REGIONALE DELLA VALLE DEL LAMBRO
Via Veneto, 19 - 20844 Triuggio (MB) - Tel. 0362/970961-997137 - Fax 0362/997045
L.R. 16-09-83 N. 82
web: www.parcovallelambro.it - web: www.progettolambro.it

FINANZIAMENTO
PROGETTO LIFE+ 2011
LIFE11 ENV/IT/004

BANDO FONDAZIONE CARIPLO 2011

PROGETTAZIONE GENERALE, ASPETTI IDRAULICI:		
ETATEC STUDIO PAOLETTI		
Prof. Ing. ALESSANDRO PAOLETTI Dott. Ing. GIOVANNI BATTISTA PEDUZZI Dott. Ing. CRISTINA GIUSEPPINA PASSONI		
PROGETTAZIONE GENERALE: Dott. Ing. MASSIMO SARTORELLI	PROGETTAZIONE GENERALE: Dott. Ing. ROBERTO BENDOTTI	ASPETTI GEOLOGICI E GEOTECNICI: Dott. Geol. PAOLO DAL NEGRO
ASPETTI GEOLOGICI: Dott. Geol. BARBARA BOCCA	ASPETTI FORESTALE VEGETAZIONALI: Dott. For. SILVIA CLERICI	ASPETTI COMPONENTE BOTANICA: Dott. ANDREA ROMANO
REDAZIONE P. Dal Negro	VERIFICA C. G. Passoni	APPROVAZIONE A. Paolotti

OPERA
AFFINAMENTO DEPURATIVO A VALLE DEL DEPURATORE IN COMUNE DI NIBIONNO

PROGETTO DEFINITIVO
NOVEMBRE 2014

UBICAZIONE INDAGINI E SEZIONI LITOTECNICHE

Revisionsi	1		
	2		
Numero elaborato	TIPOLOGIA PD	COMMESSA P065-14	DOCUMENTO DI
			NUMERO B.02.02