



COMUNE DI MERONE
PROVINCIA DI COMO

Affinamento depurativo a valle del depuratore in Comune di Merone (CO)

LIFE11 ENVIT/004





PROGETTO DEFINITIVO

Planimetria idraulica
Tubazioni

SCALE DISEGNO:
1:400

Capofila progetto:



IRIDRA S.r.l.
Via La Marmorata, 51 50121 FIRENZE
tel. 055470729 - fax 055475593
Email: iridra@iridra.com - www.iridra.com


In A.T.I. con:



STUDIO MAIONE
INGEGNERI ASSOCIATI



BIOS
INNOVAZIONE - SOSTENIBILITÀ

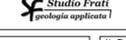

Studio Frati
Ingegneria applicativa

COMMITTENTE:



PARCO REGIONALE DELLA VALLE DEL LAMBRO
20044 Tuggio (MI) - Via Vitto Veneto, 19

3	N. ELABORATO	N. TAVOLA
2		
1		

E2 03.1

<p>REDATTO: Geom. Ivano Filippini</p> <p>VERIFICATO: dott.ing. Nicola Martinuzzi</p> <p>DATA: OTTOBRE 2014</p>	<p>PROGETTISTI: Dott. ing. Nicola Martinuzzi Dott. ing. Riccardo Bresciani Dott. ing. Giuliano Trentini Dott. ing. Denis Cerlini Dott. agr. Giordano Fossi Dott. Giulio Conte</p>	<p>COORDINAMENTO PROGETTUALE: Dott. ing. Nicola Martinuzzi</p> <p>IL DIRETTORE TECNICO: Dr. Fabio Masi</p> <p>COLLABORATORI: Ing. Marina Simonetti, Ing. Roberto Romiti Ing. Alessandro Ballo, Ing. Paolo Arcuri Geol. Stefano Frati, Arch. Barbara Bonadies</p>
--	---	--




ORDINE DEGLI INGEGNERI DELLA PROV. DI FIRENZE
DOTT. ING. FABIO MASI
N° 1333



ORDINE DEGLI INGEGNERI DELLA PROV. DI FIRENZE
DOTT. ING. NICOLA MARTINUZZI
N° 3663



ORDINE DEGLI INGEGNERI DELLA PROV. DI REGGIO EMILIA
DOTT. ING. DENIS CERLINI
n. 972

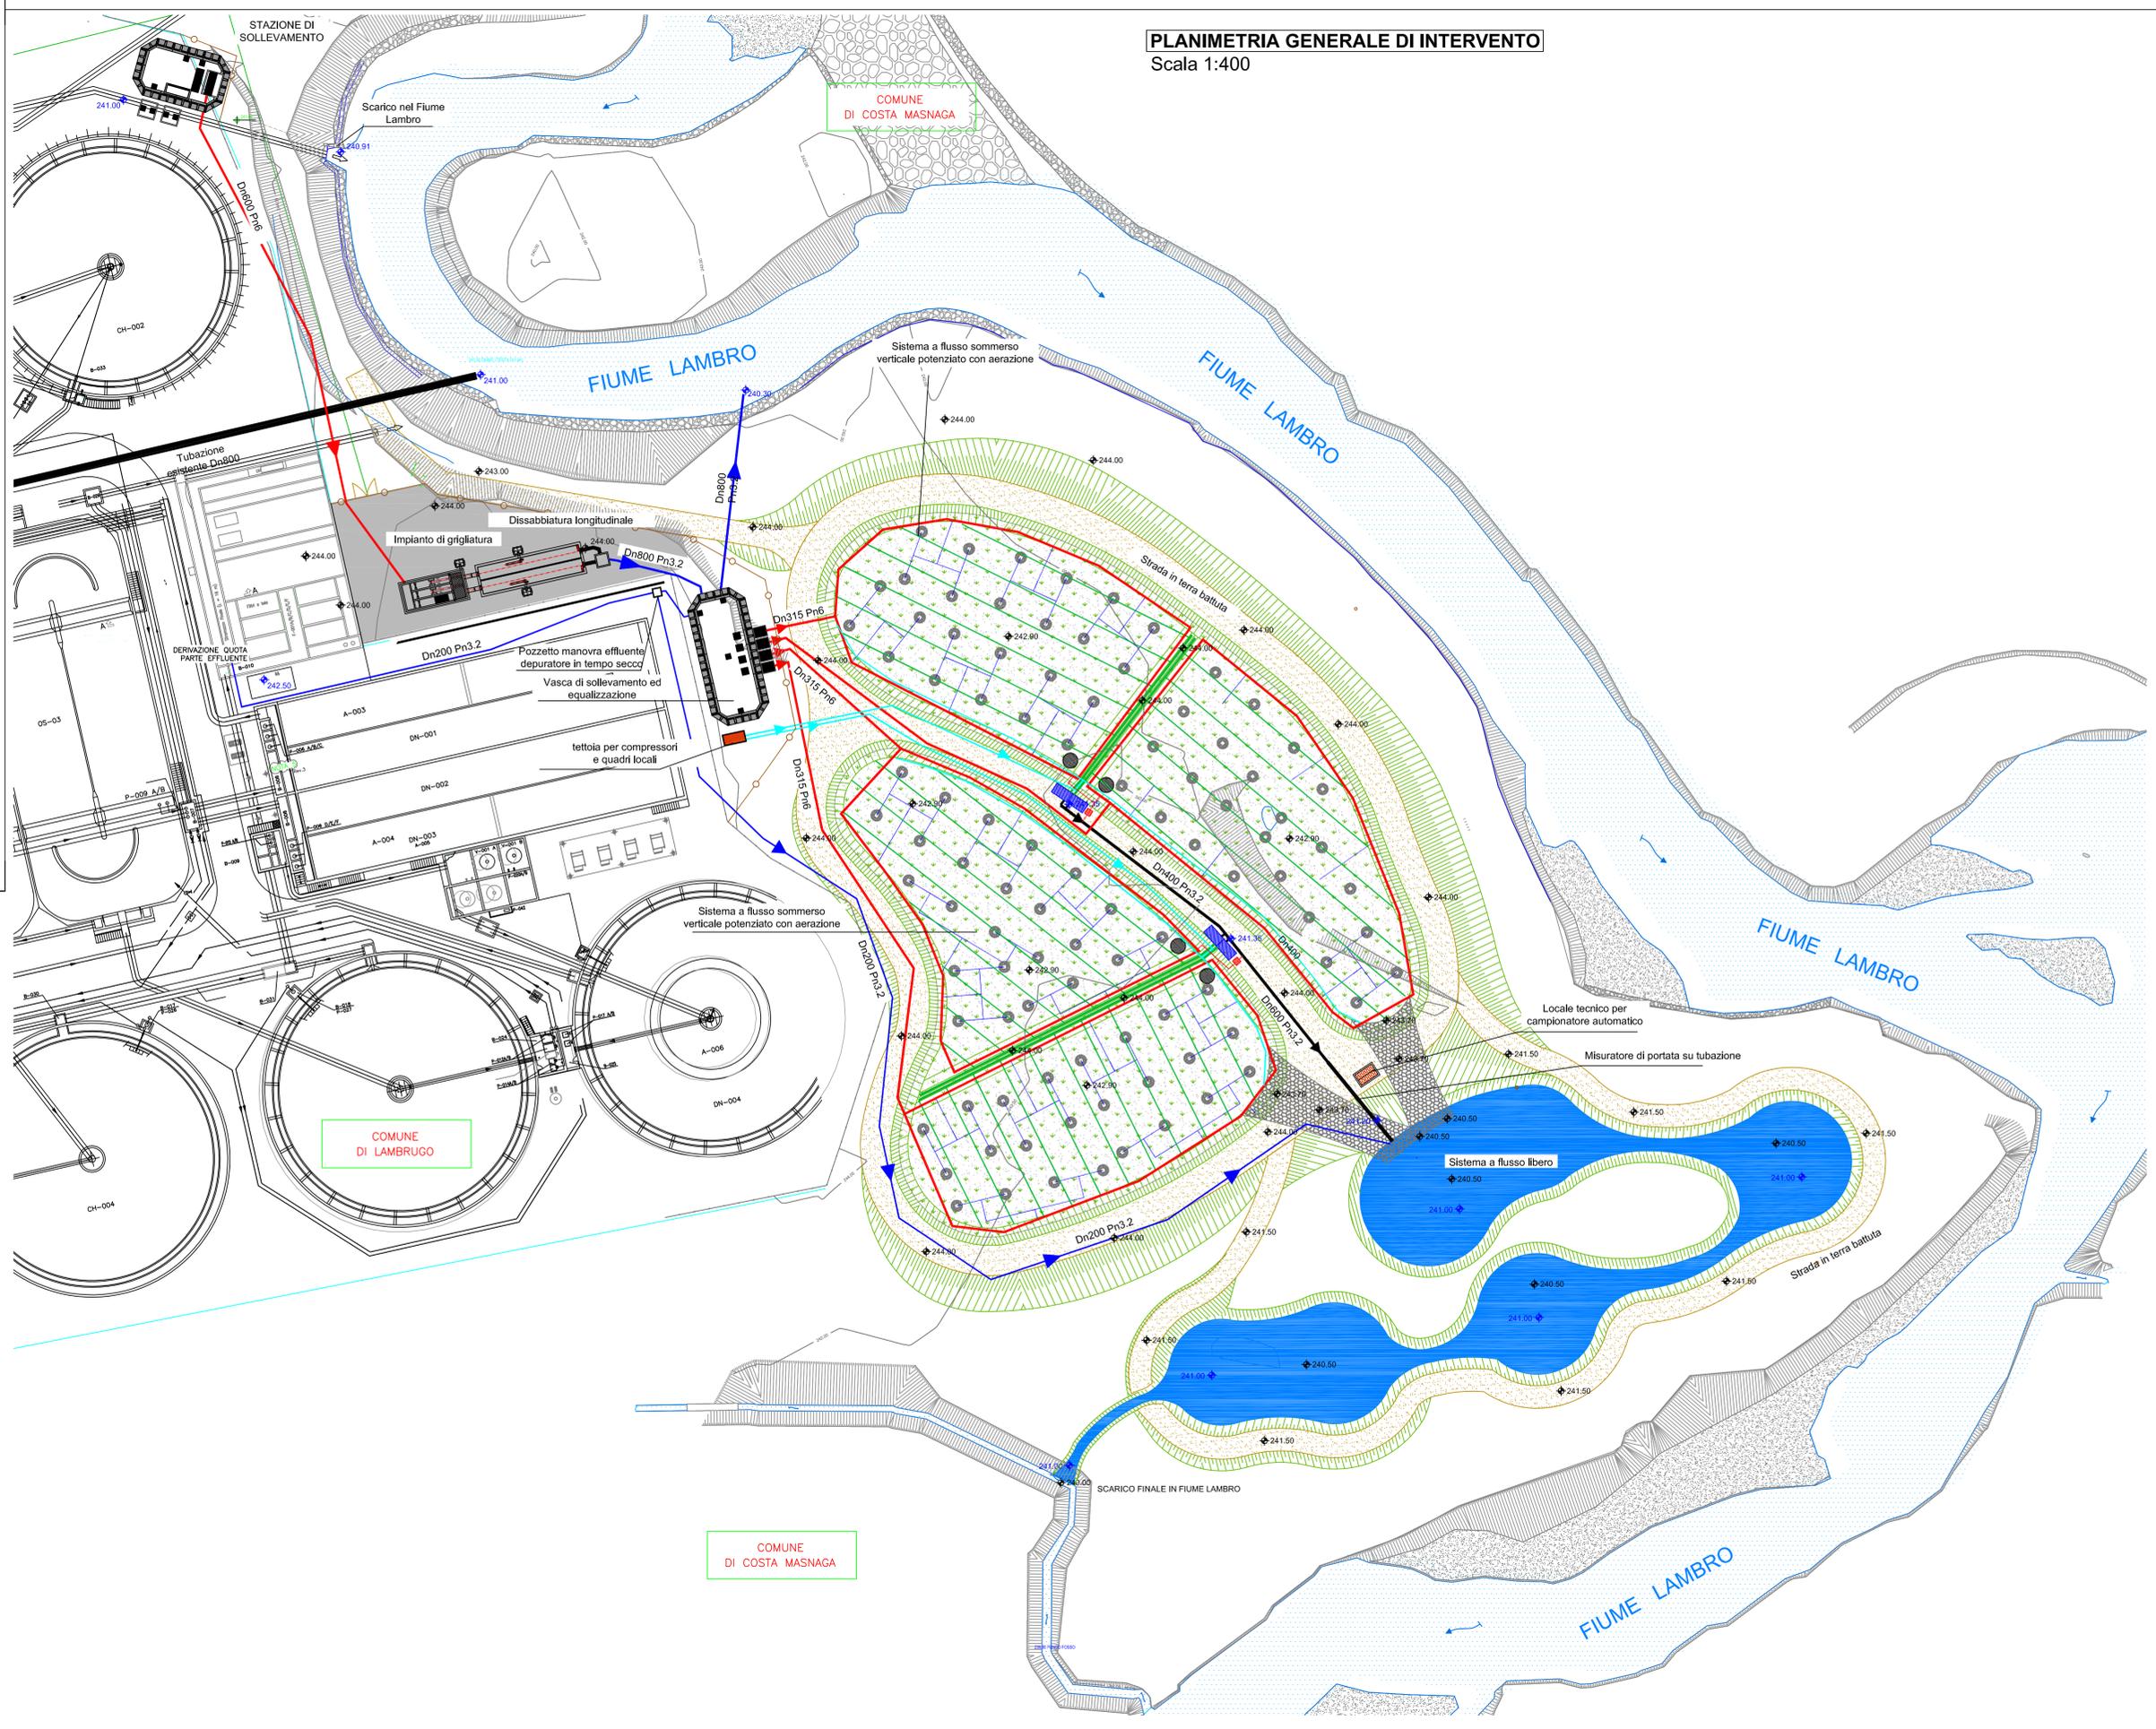

PLANIMETRIA GENERALE DI INTERVENTO
Scala 1:400

LEGENDA	
◆ 242.90	Quote terreno di progetto
◆ 241.00	Quote fondo tubazioni e pelo libero laghetto
— (red line)	Tubazioni in pressione
— (blue line)	Moduli in pressione (alimentazione fitodepurazione a flusso sommerso)
— (cyan line)	Collettori principali aerazione impianto
— (green line)	Tubazioni di drenaggio
— (blue line)	Tubazioni a gravità
— (black line)	Tubazioni a gravità refluo trattato
■ (blue square)	Pozzetti di regolazione
● (black circle)	Pozzetti con sensori di livello