



POZZETTO SCARICATORE IN C.A. PREFABBRICATO

SCALA 1:50


PIANTA COPERTURA

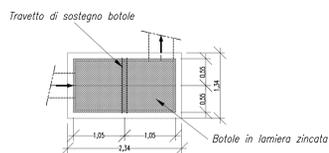

PIANTA

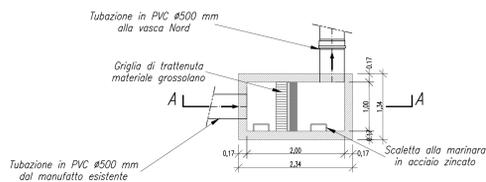


SEZIONE A-A

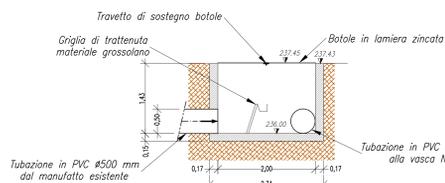


POZZETTO RIPARTITORE DI PORTATA IN C.A. PREFABBRICATO

SCALA 1:50


PIANTA COPERTURA

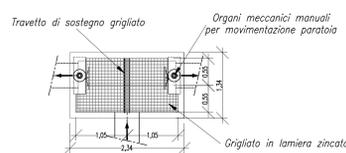

PIANTA

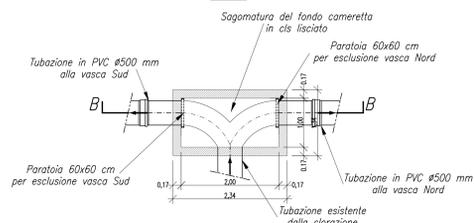


SEZIONE B-B

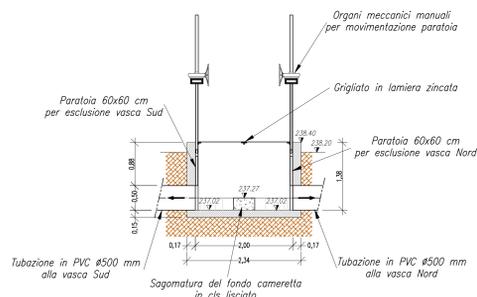



SEZIONE TIPO POSA TUBAZIONE Ø500 mm IN PVC

DI ADDUZIONE ALLE VASCHE

SCALA 1:10

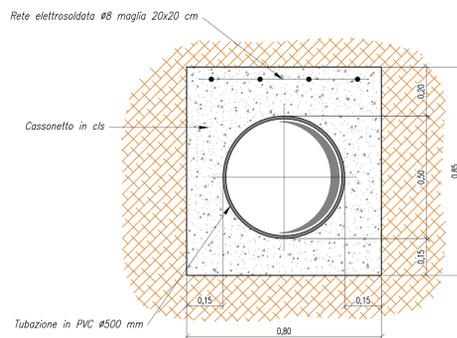


PROFILO LONGITUDINALE TUBAZIONE DI ADDUZIONE ALLA VASCA NORD

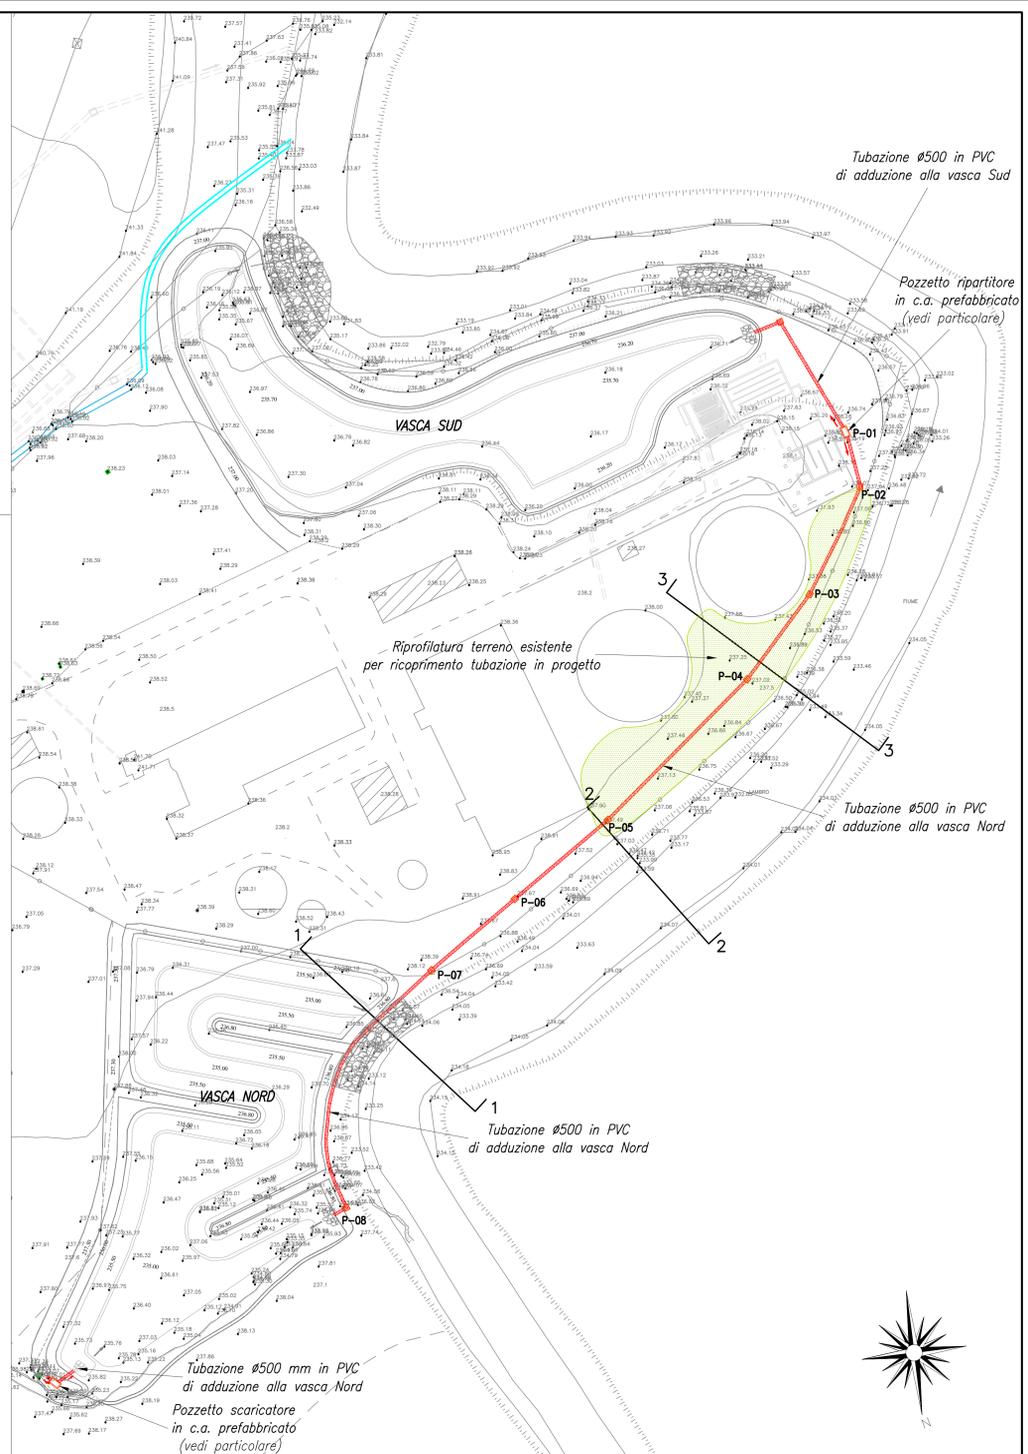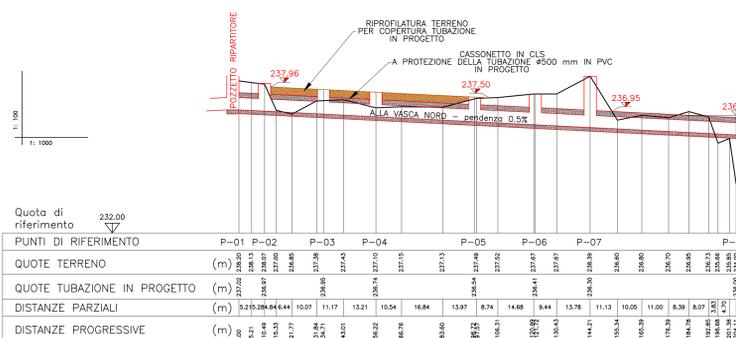


TIPOLOGICO POZZETTO D'ISPEZIONE IN C.A. PREFABBRICATO

SCALA 1:50


PIANTA COPERTURA

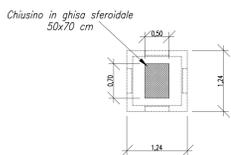


PIANTA

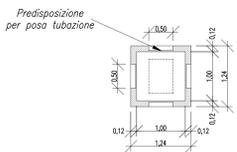


SEZIONE

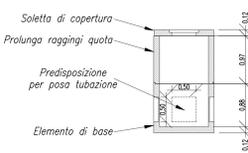


SEZIONE 1-1

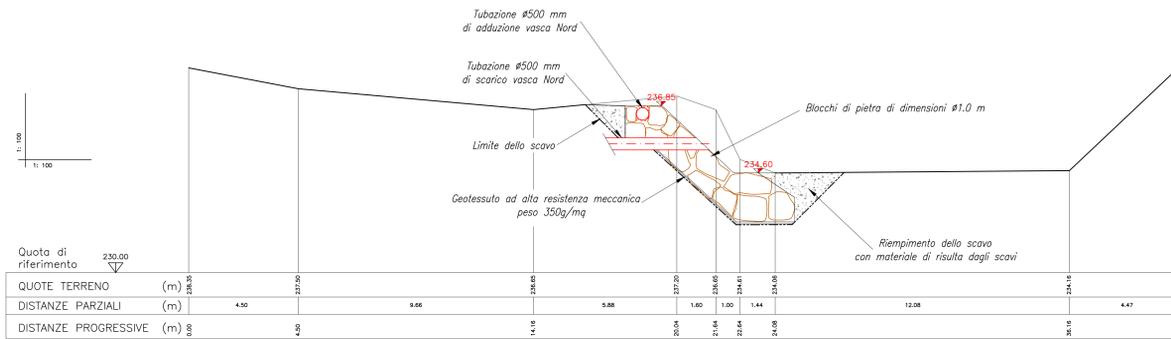

SEZIONE 2-2

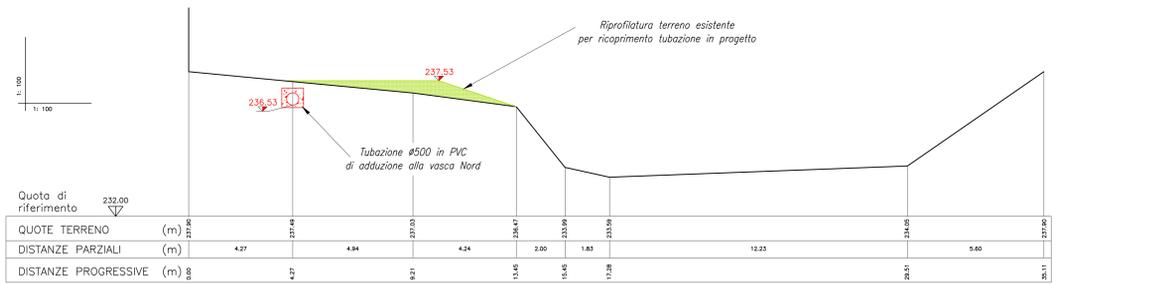

SEZIONE 3-3

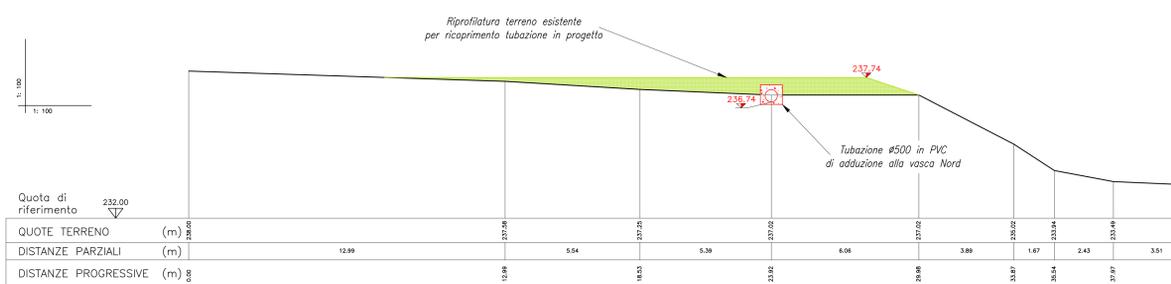

PARCO REGIONALE DELLA VALLE DEL LAMBRO
Via Veneto, 19 - 20844 Truggio (MB) - Tel. 039297961-997137 - Fax 0392997045
L.R. 16-09-83 n. 92
web: www.parcovallambro.it

PROGETTO LIFE+ 2011
LIFE11 ENV/IT/004

BANDO FONDAZIONE CARIPLO 2011

PROGETTAZIONE GENERALE ASPETTIPALLAZZI
ETATEC STUDIO PROGETTI

PROGETTAZIONE GENERALE: Dott. Ing. MASSIMO SARTORELLI
ASPETTIPALLAZZI: Dott. Ing. ROBERTO BENDOTTI
ASPETTIPALLAZZI: Dott. Geol. PAOLO DAL NEGRO

ASPETTIPALLAZZI: Dott. Geol. BARBARA BOCCA
ASPETTIPALLAZZI: Dott. For. SILVIA CLERICI
ASPETTIPALLAZZI: Dott. ANDREA ROMANO

REDAZIONE: R. Goria
VERIFICA: C. G. Passoni
APPROVAZIONE: A. Pivanti

AFFINAMENTO DEPURATIVO A VALLE DEL DEPURATORE IN COMUNE DI NIBIONNO

PROGETTO DEFINITIVO
NOVEMBRE 2014
RETE COLLEGAMENTO VASCHE E MANUFATTI

Revisioni	1	COMMESSA	DOCUMENTO	NUMERO
Numero disegno	PD	P06S-14	DI	T.06.00