






SEZIONE TIPOLOGICA "C":
RINATURAZIONE DI SPONDA CON SCOGLIERA
L=80 m



SEZIONE TIPOLOGICA "B":
RINATURAZIONE DI SPONDA CON GRATA VIVA
E SCOGLIERA L=40 m



SEZIONE TIPOLOGICA "A":
RINATURAZIONE DI SPONDA CON GRATA VIVA
L=92 m

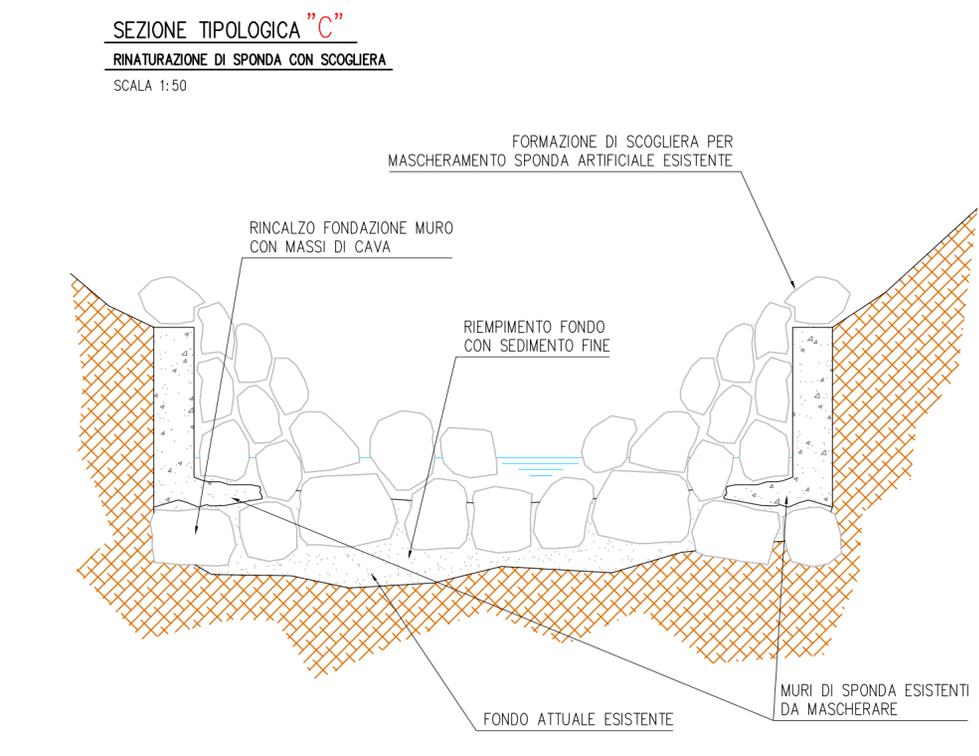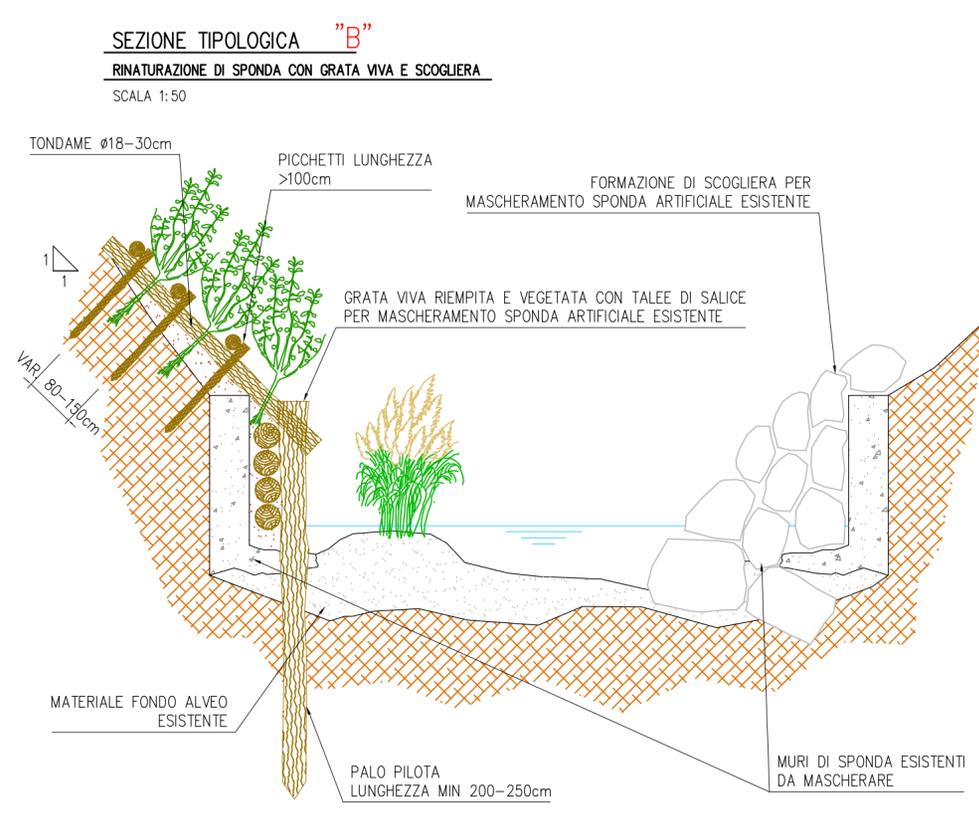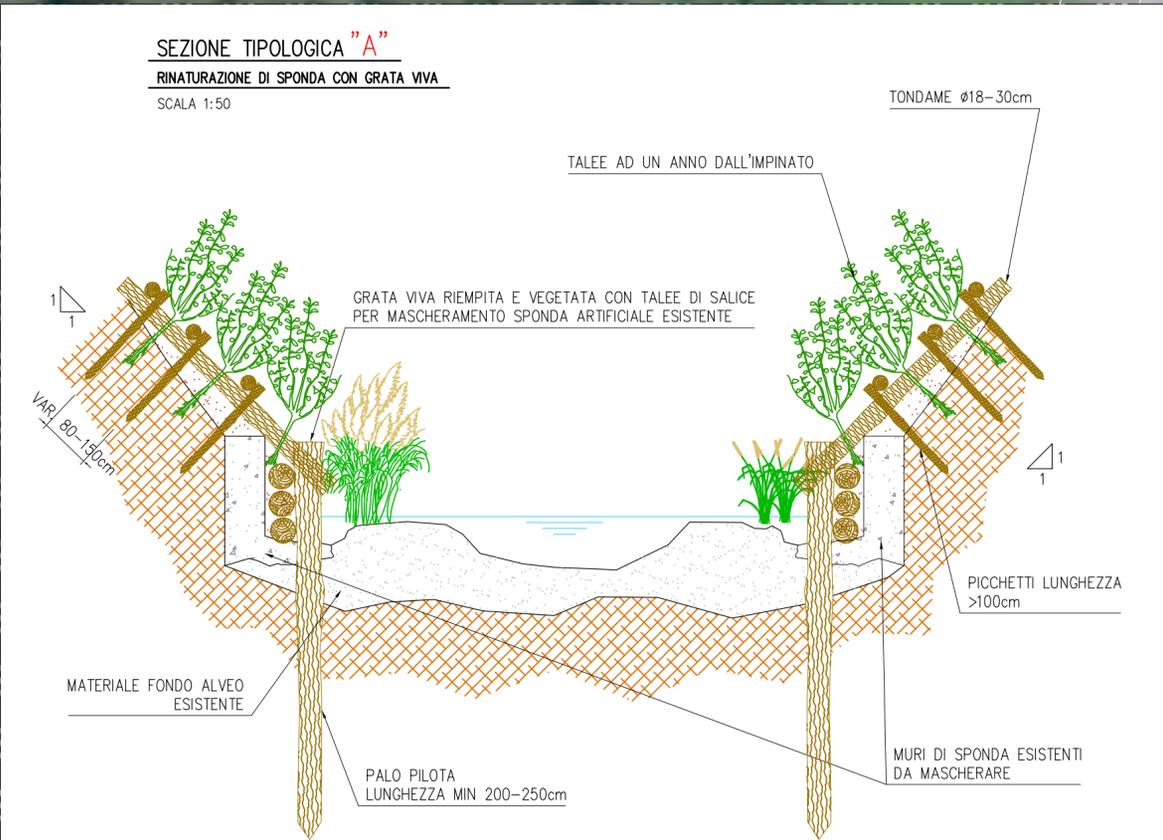

PLANIMETRIA:
SCALA 1:500

PROGETTO PRELIMINARE

	PARCO REGIONALE DELLA VALLE DEL LAMBRO		PARCO REGIONALE DELLA VALLE DEL LAMBRO	
	LIFE11 ENV/IT/004 fondazione cariplo BANDO 2011		IL PROGETTISTA ING. DANIELE GIUFFRÈ	
TITOLO INTERVENTI DI RIQUALIFICAZIONE E RINATURAZIONE DEL TRATTO FINALE DELLA ROGGIA CAVOLTO IN COMUNE DI MERONE		COMM.		SCALA INDICATA DIS.
PLANIMETRIA DI PROGETTO E PARTICOLARI COSTRUTTIVI		DATA OCTOBRE 2014 CON.		TAV. 2 AGG.