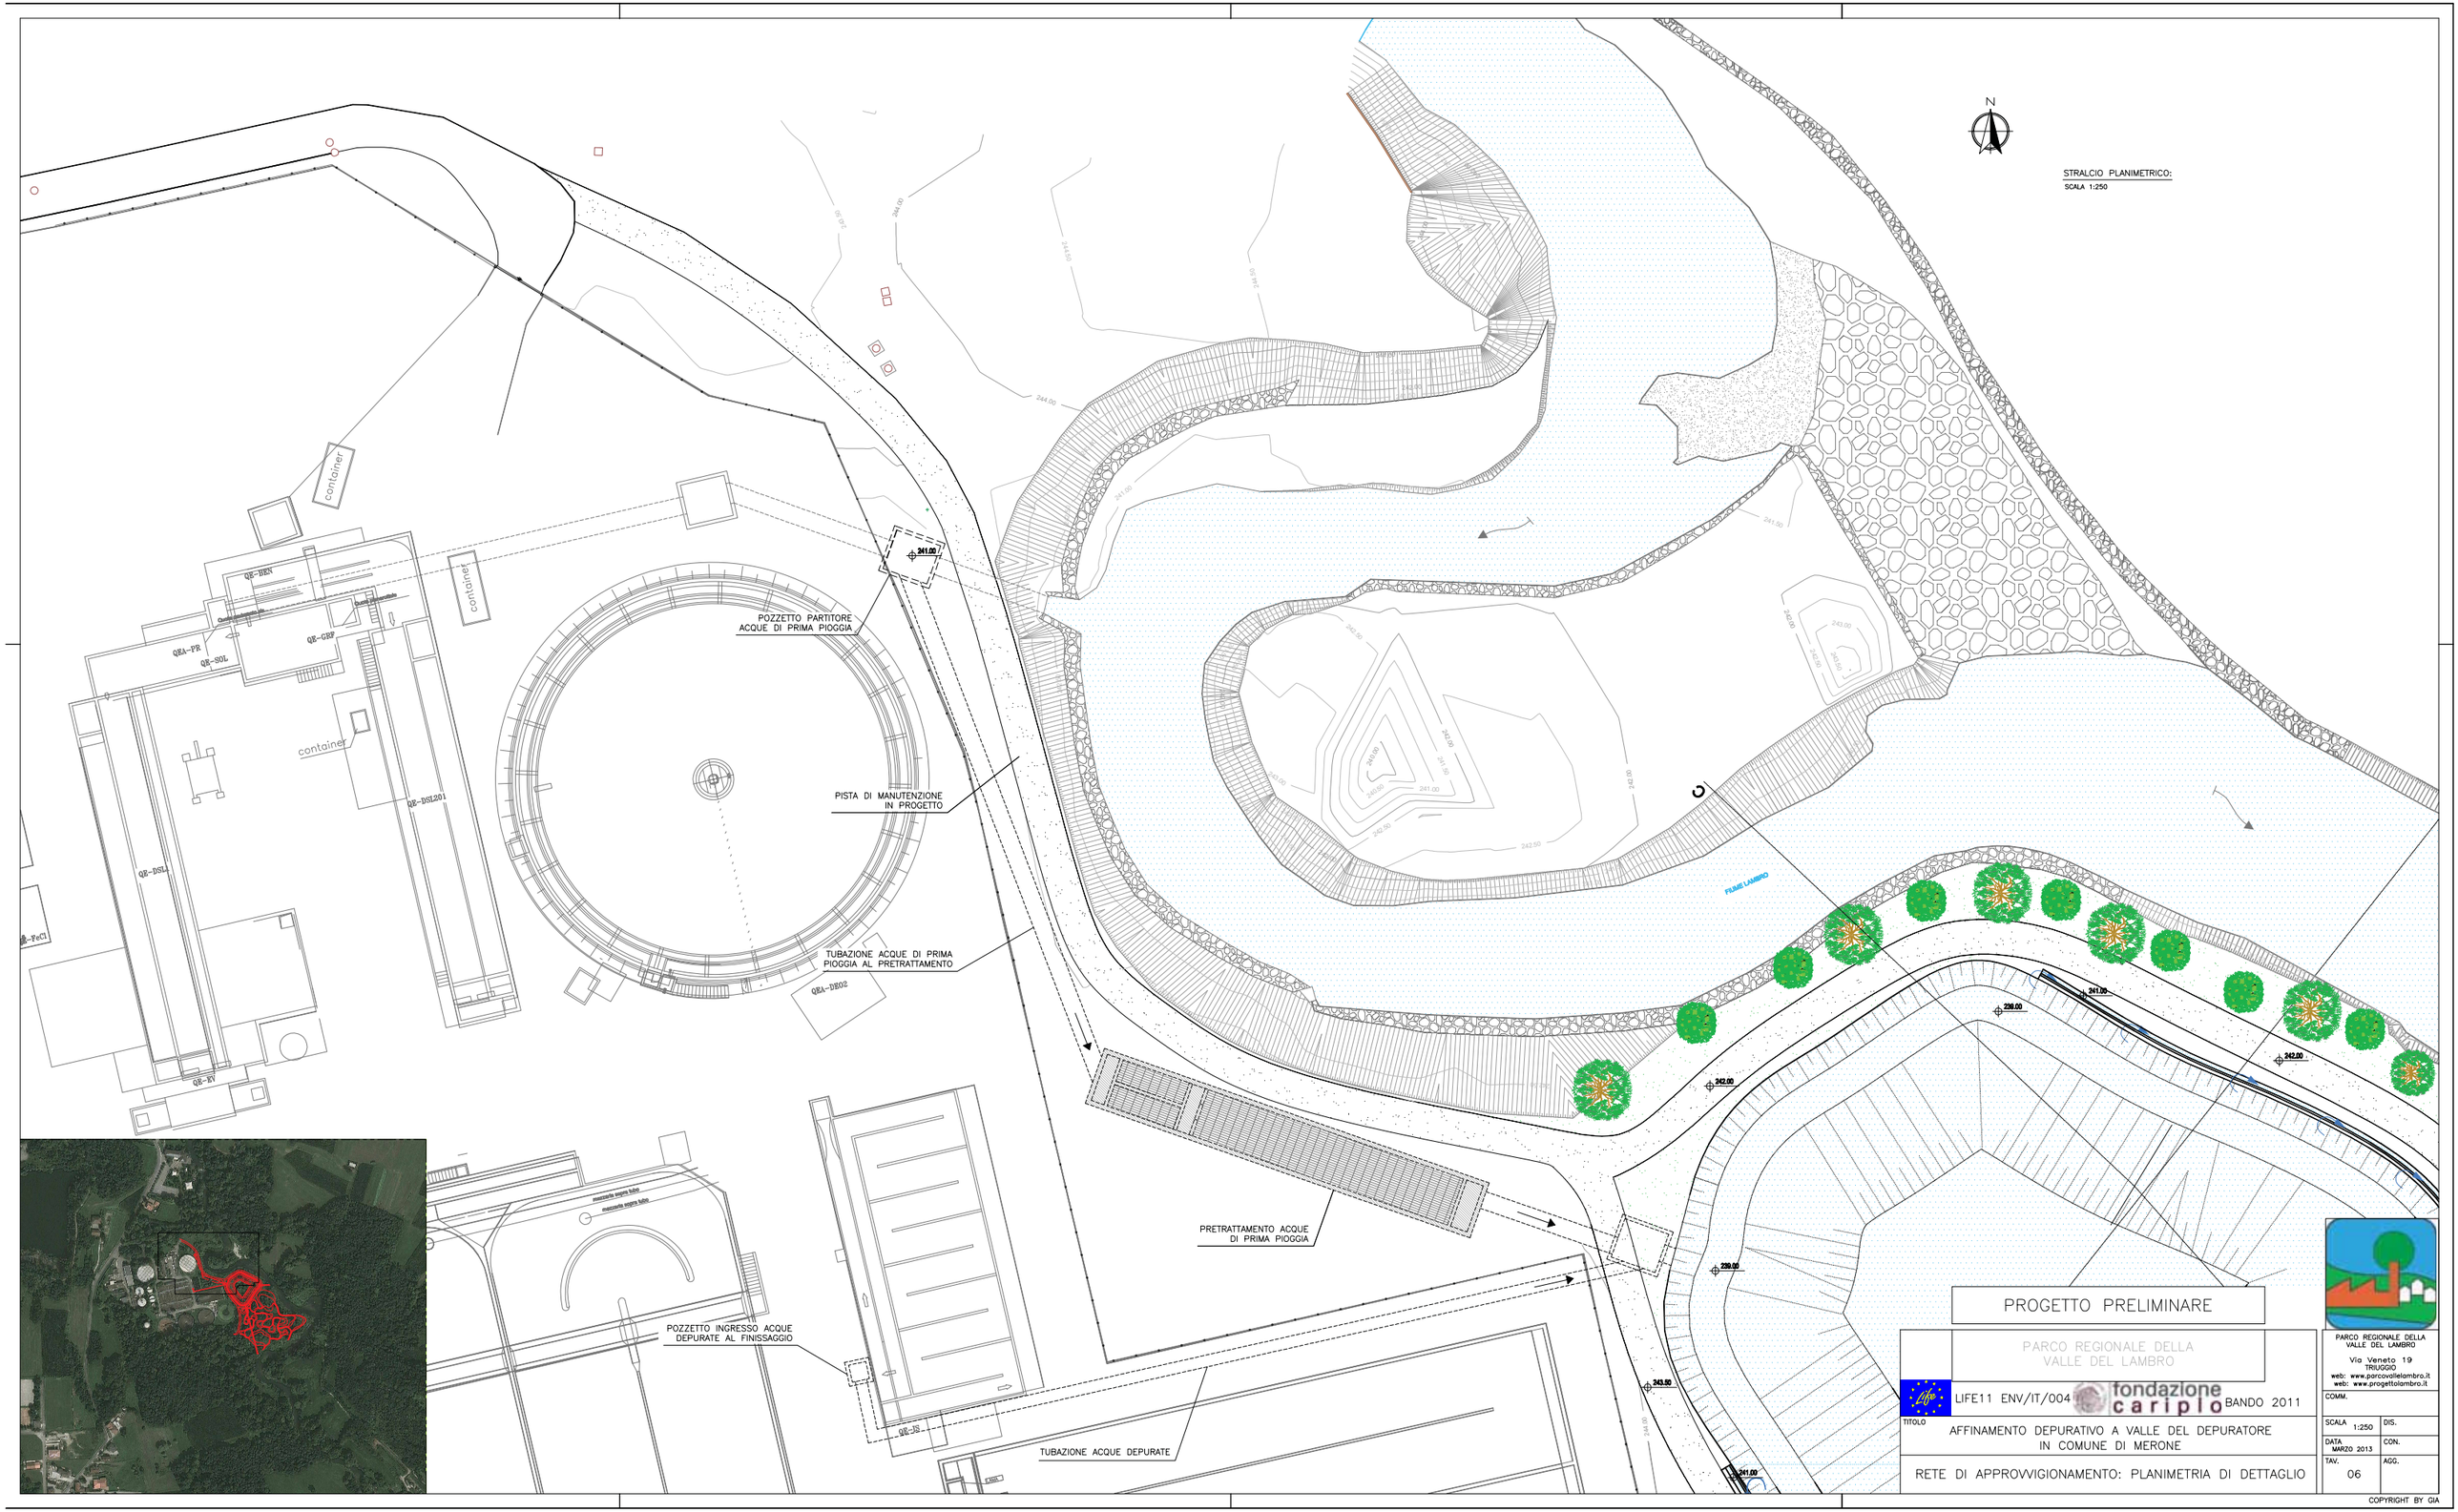

PROGETTO PRELIMINARE

PARCO REGIONALE DELLA
VALLE DEL LAMBRO

LIFE11 ENV/IT/004 fondazione cariplo BANDO 2011

TITOLO

AFFINAMENTO DEPURATIVO A VALLE DEL DEPURATORE
IN COMUNE DI MERONE

RETE DI APPROVVIGIONAMENTO: PLANIMETRIA DI DETTAGLIO

PARCO REGIONALE DELLA
VALLE DEL LAMBRO
Via Veneto 19
TRIUGGIO
web: www.parcovallelambro.it
web: www.progettolambro.it

COMM.	
SCALA 1:250	DIS.
DATA MARZO 2013	CON.
TAV. 06	AGG.

COPYRIGHT BY GIA