



PROFILO VASCA DI FINISSAGGIO SUD

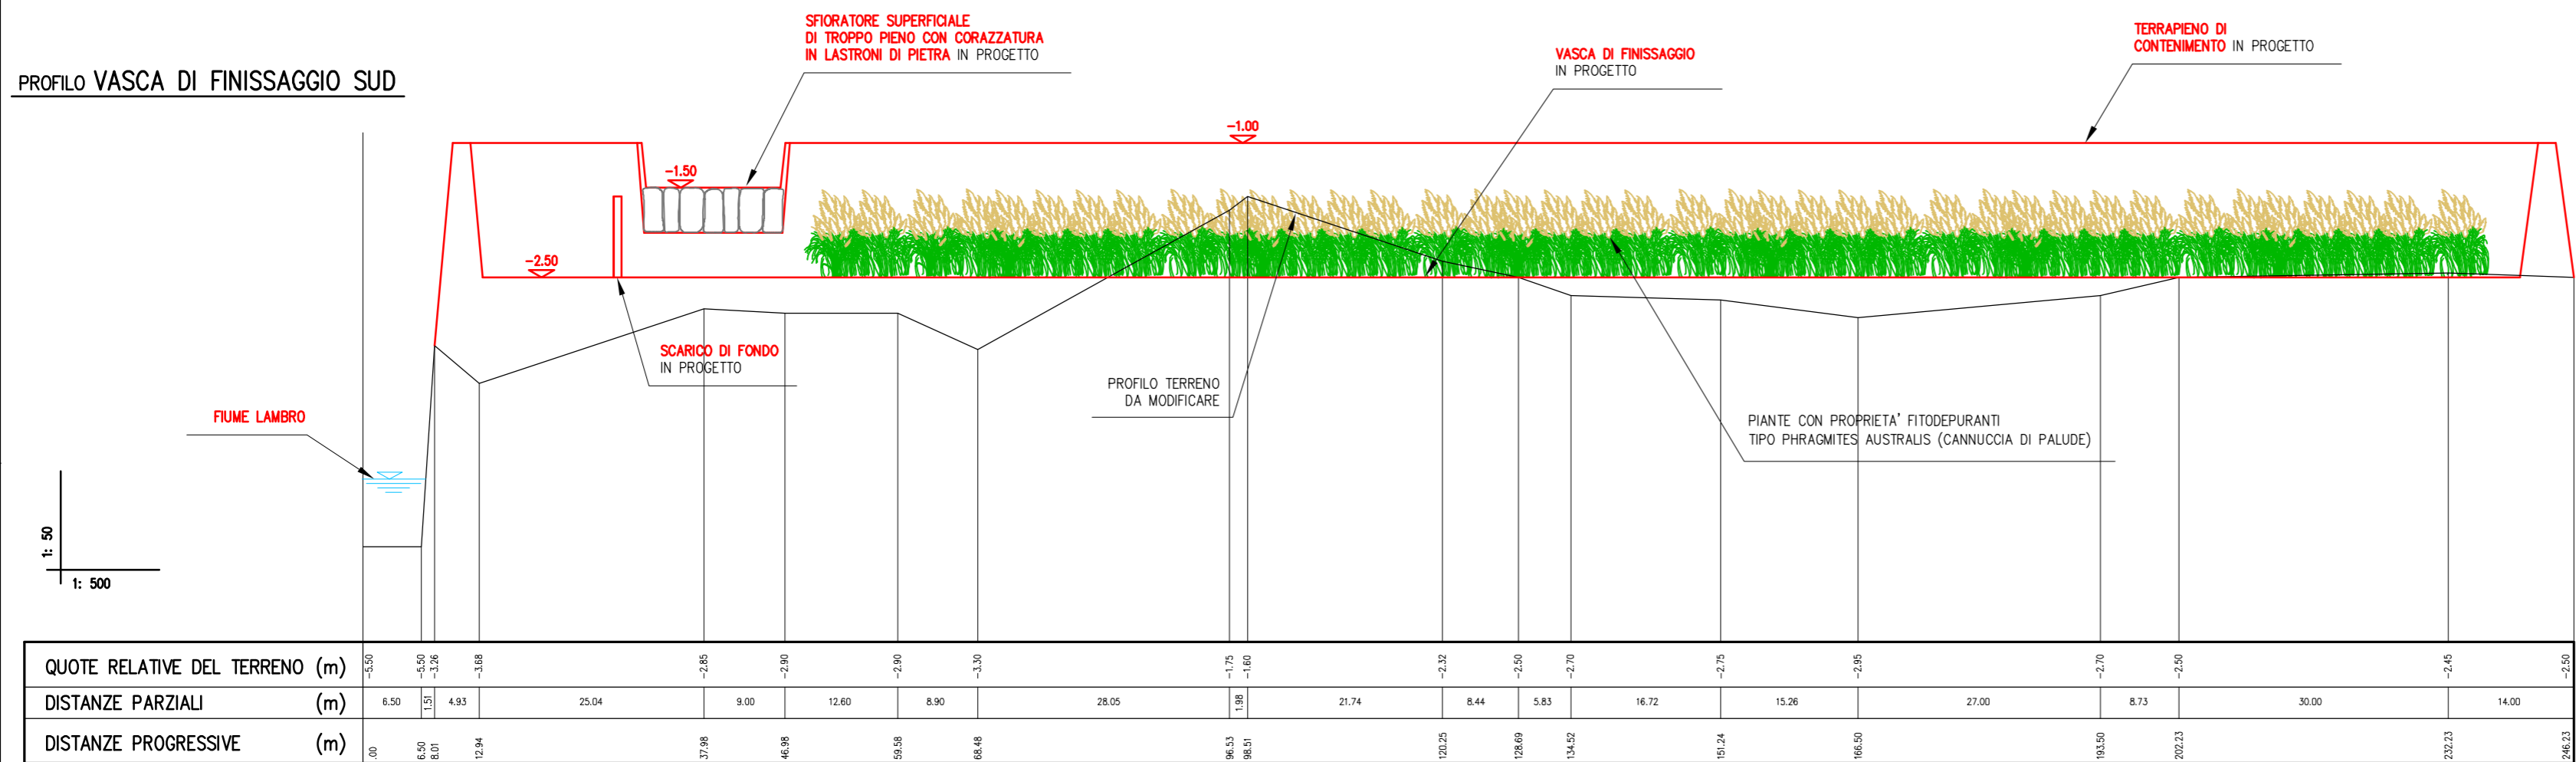

PROFILO VASCA DI FINISSAGGIO NORD

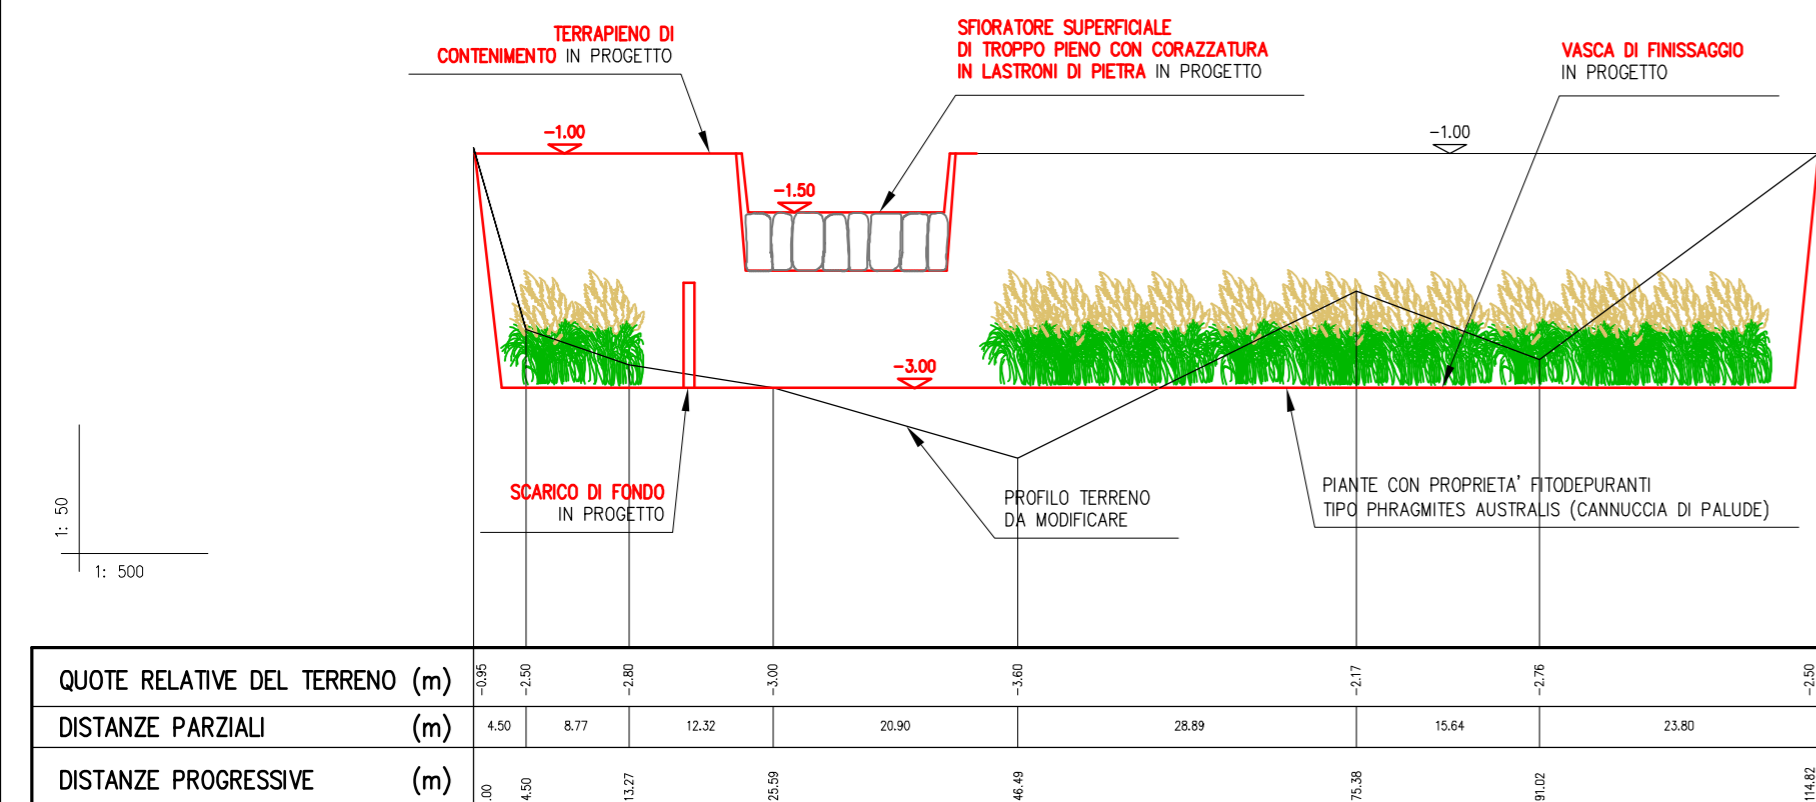

PROGETTO PRELIMINARE

	PARCO REGIONALE DELLA VALLE DEL LAMBRO Via Veneto 19 TRIUGGIO web: www.parcovalldelambro.it web: www.progettolambro.it	
	LIFE11 ENV/IT/004	FONDAZIONE CARIPLO BANDO 2011
TITOLO AFFINAMENTO DEPURATIVO A VALLE DEL DEPURATORE IN COMUNE DI NIBIONNO		
AREA FINISSAGGIO: PROFILI VASCHE		
SCALA DATA TAV.	INDICATA MAGGIO 2014 04	DIS. CON. AGG.