



SEZIONE 1

PRG. 0.00 m

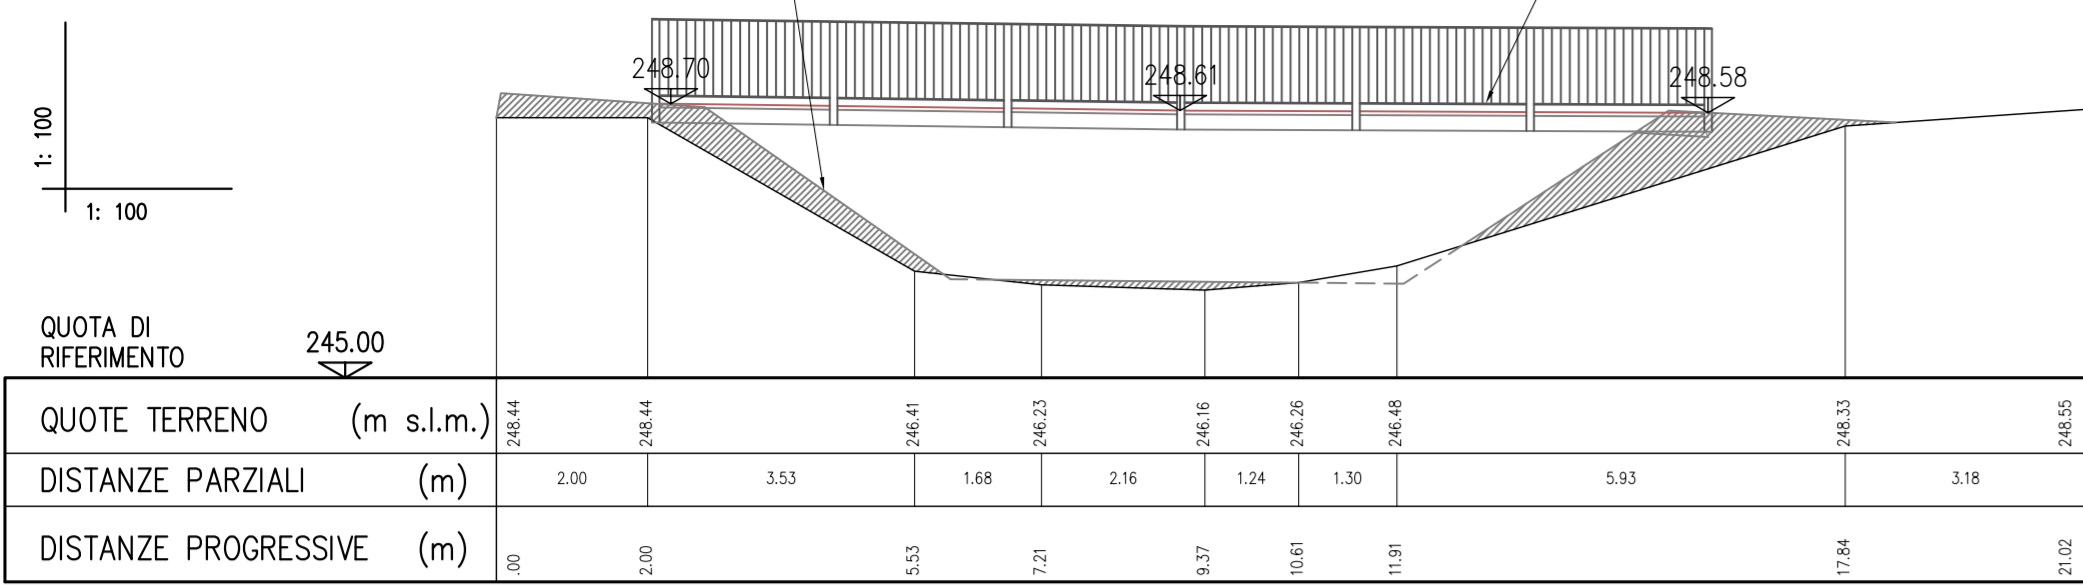


SEZIONE 2

PRG. 5.00 m

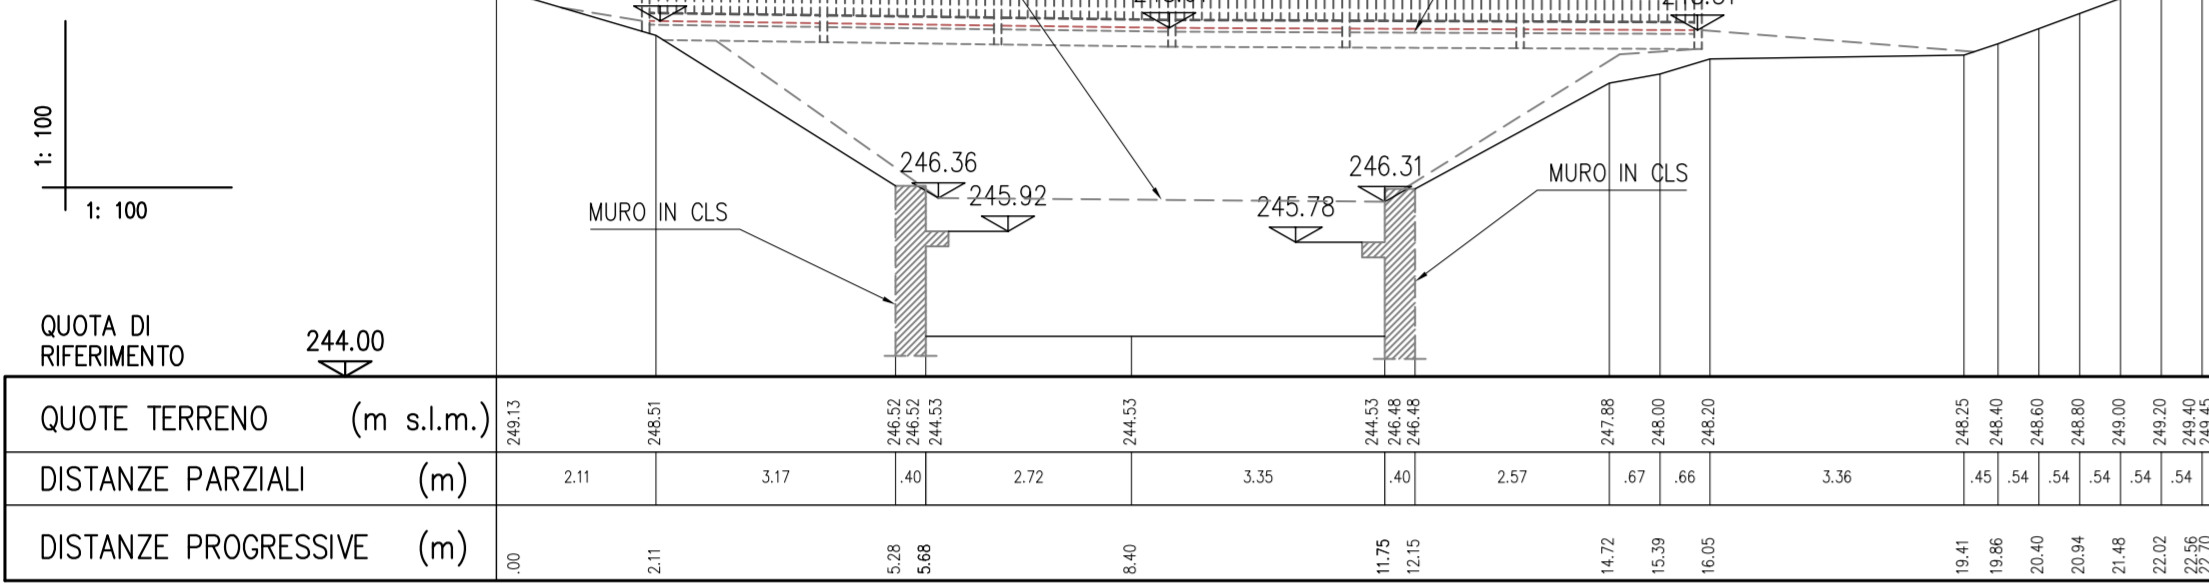


SEZIONE 3

PRG. 27.30 m

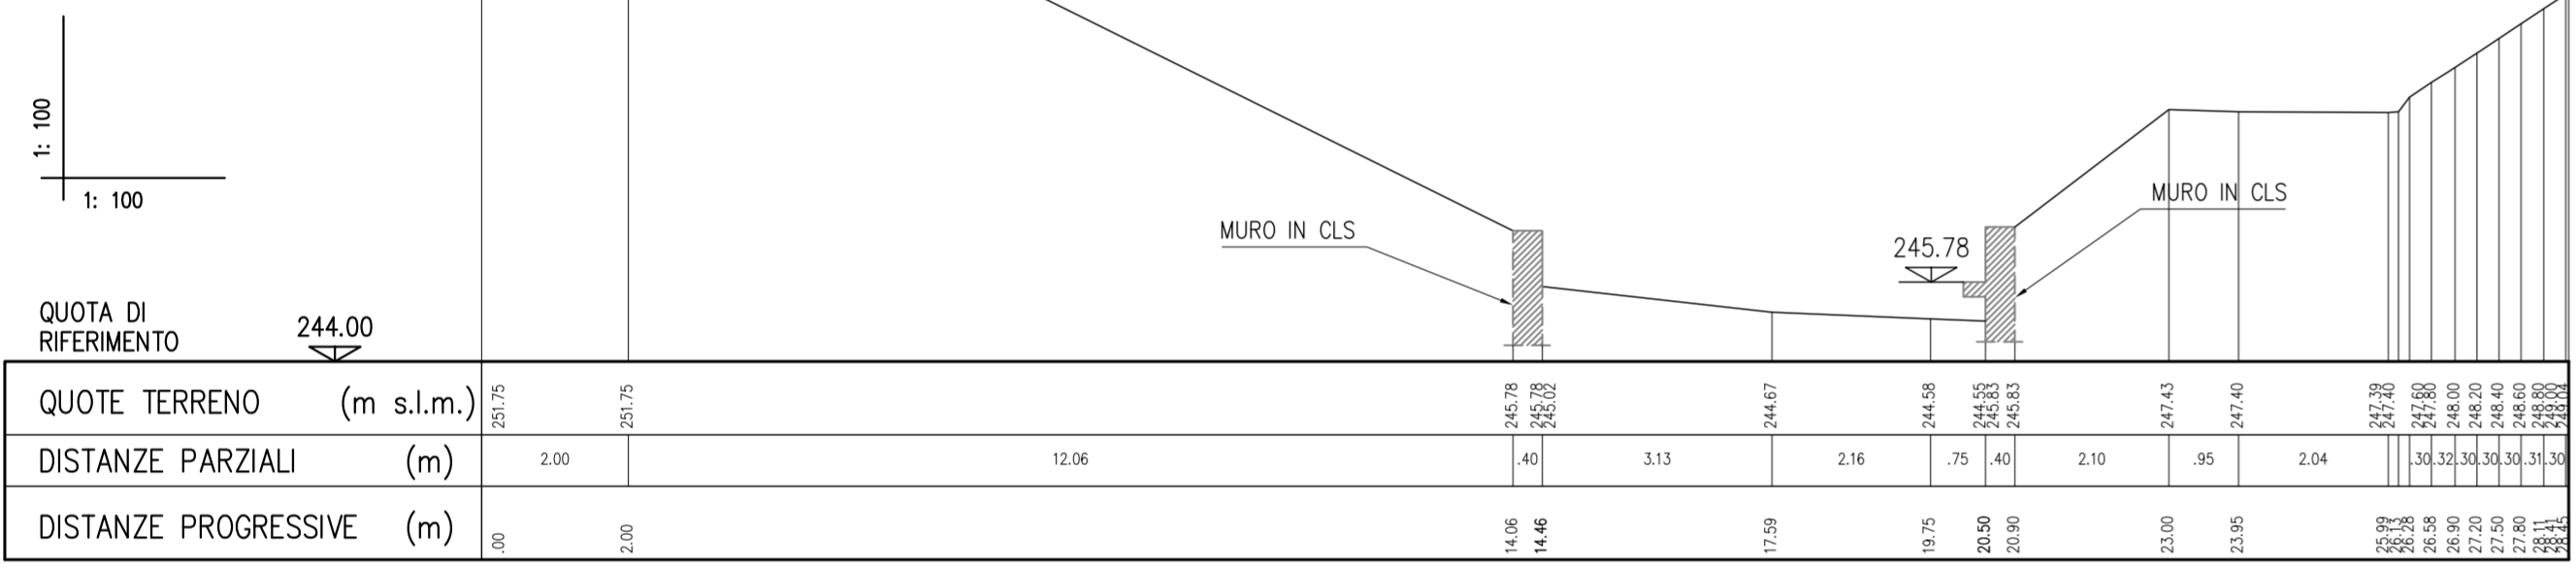

SEZIONE 4

PRG. 51.20 m

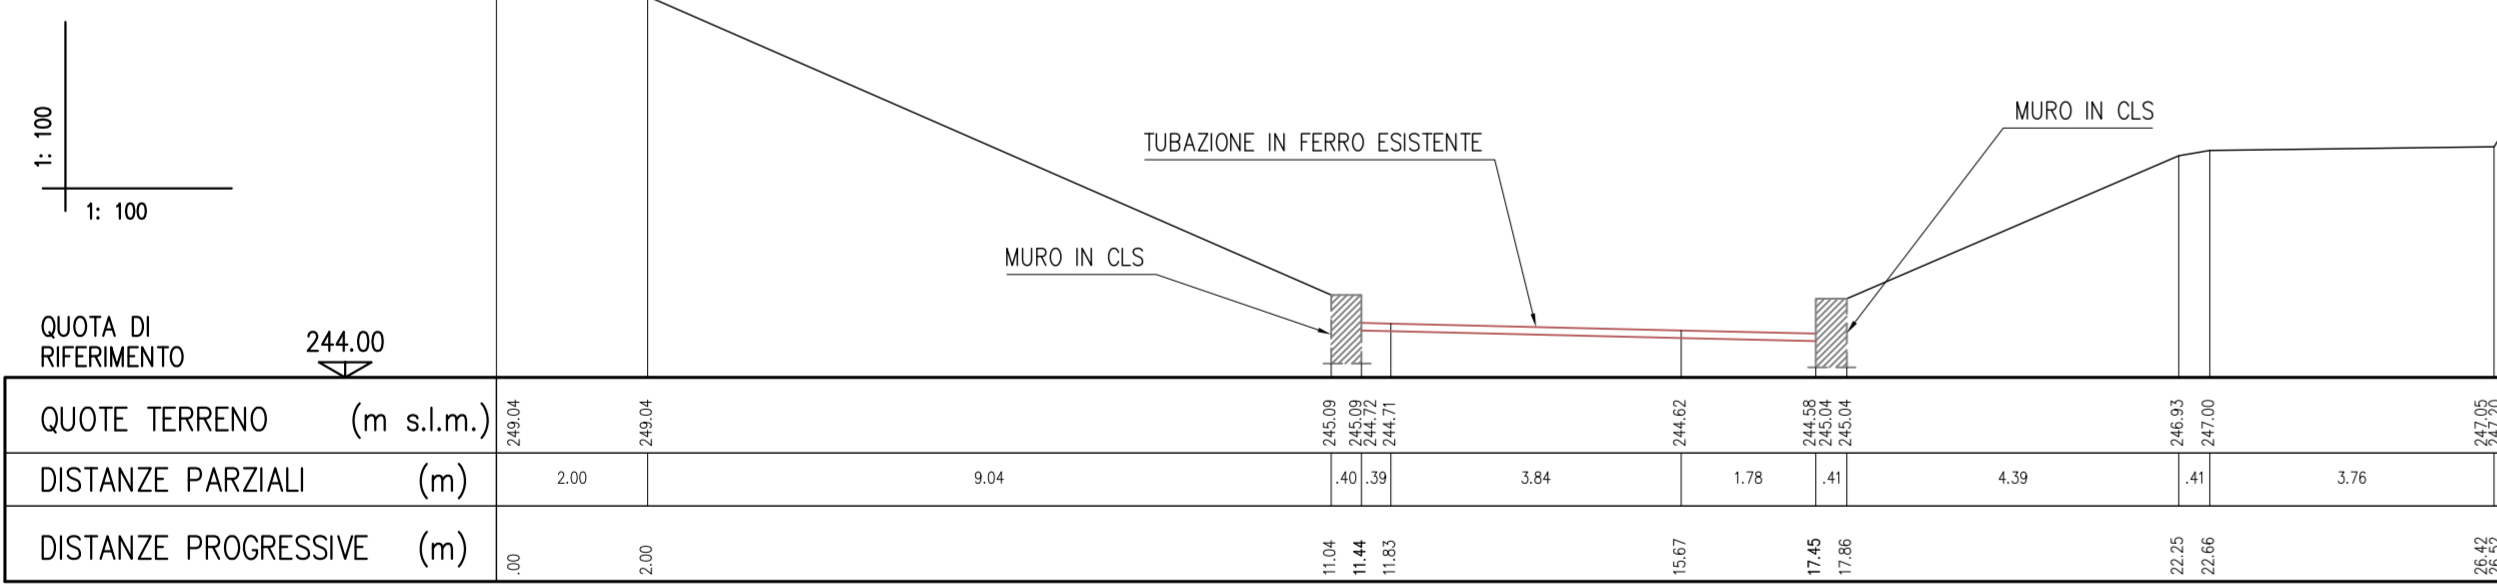


SEZIONE 6

PRG. 63.07 m




SEZIONE 8

PRG. 86.17 m

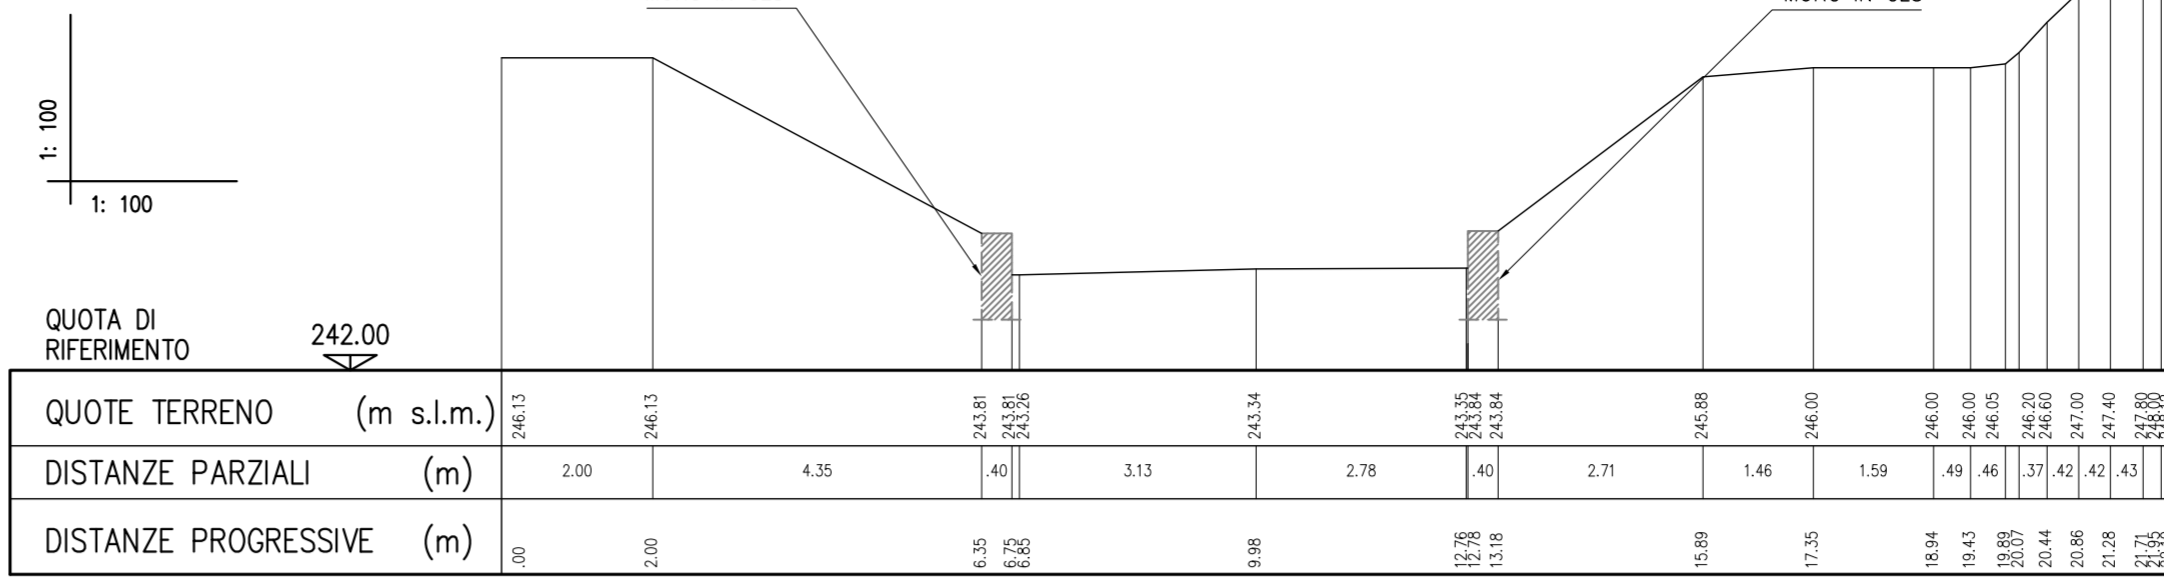


SEZIONE 9

PRG. 131.24 m

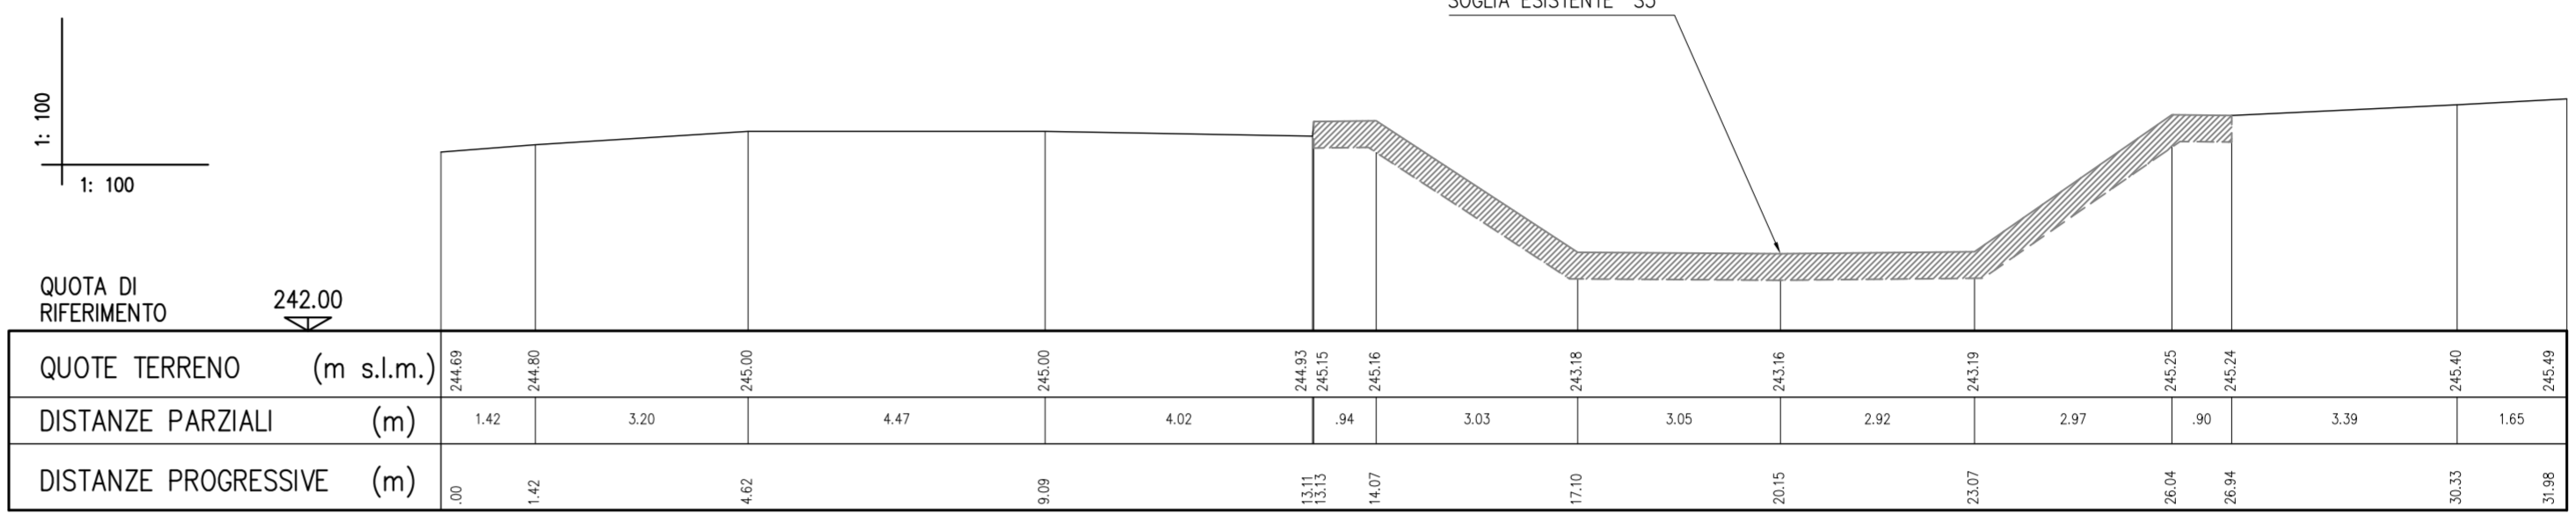


SEZIONE 12

PRG. 176.57 m

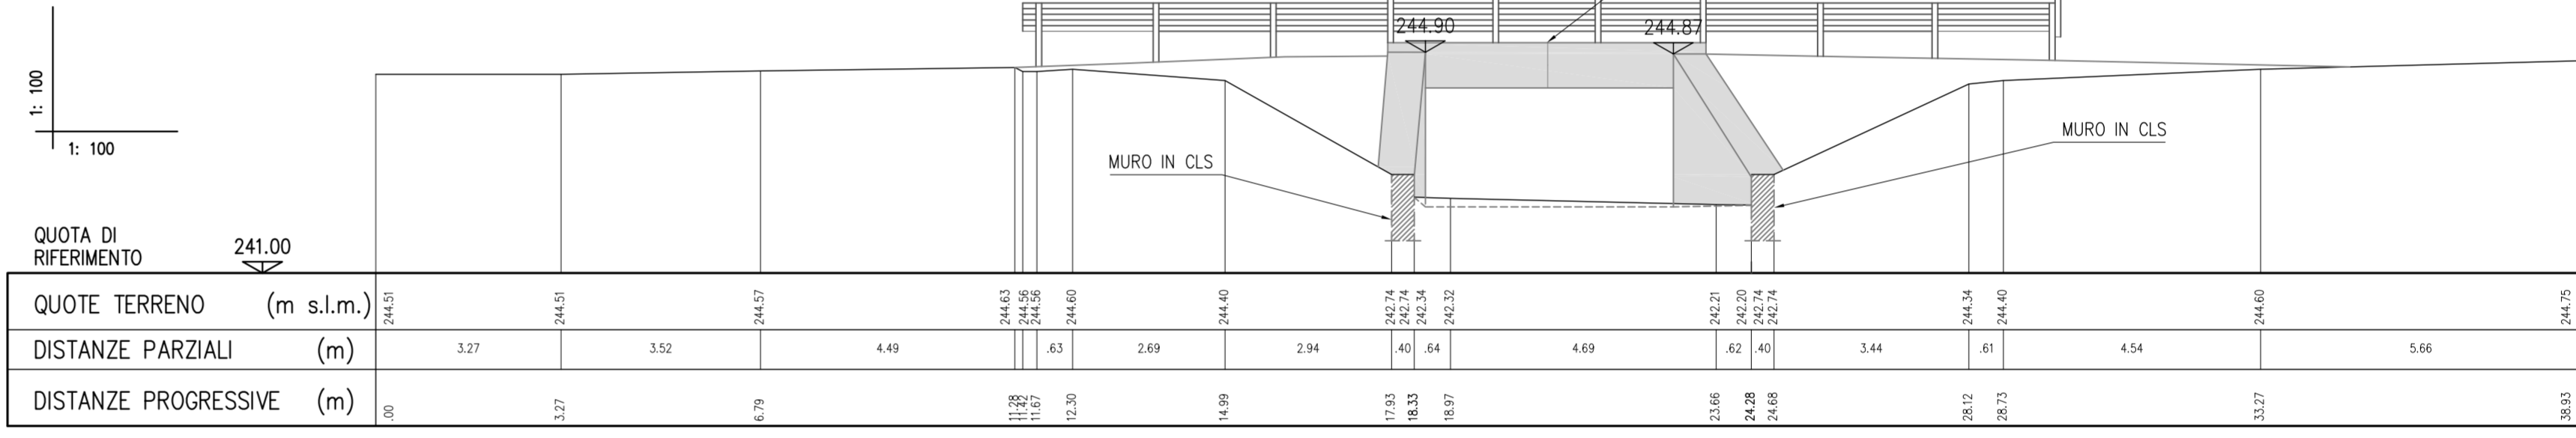


SEZIONE 13

PRG. 207.87 m

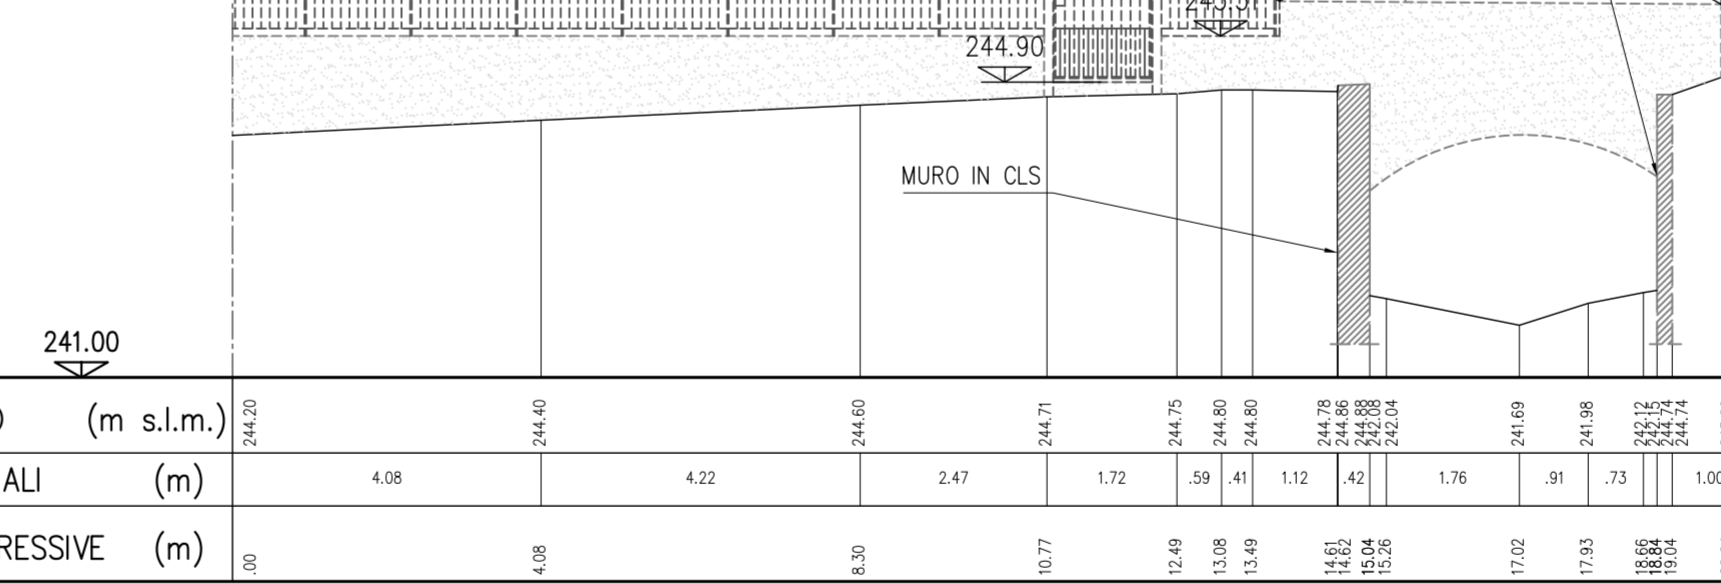


SEZIONE 15

PRG. 250.47 m

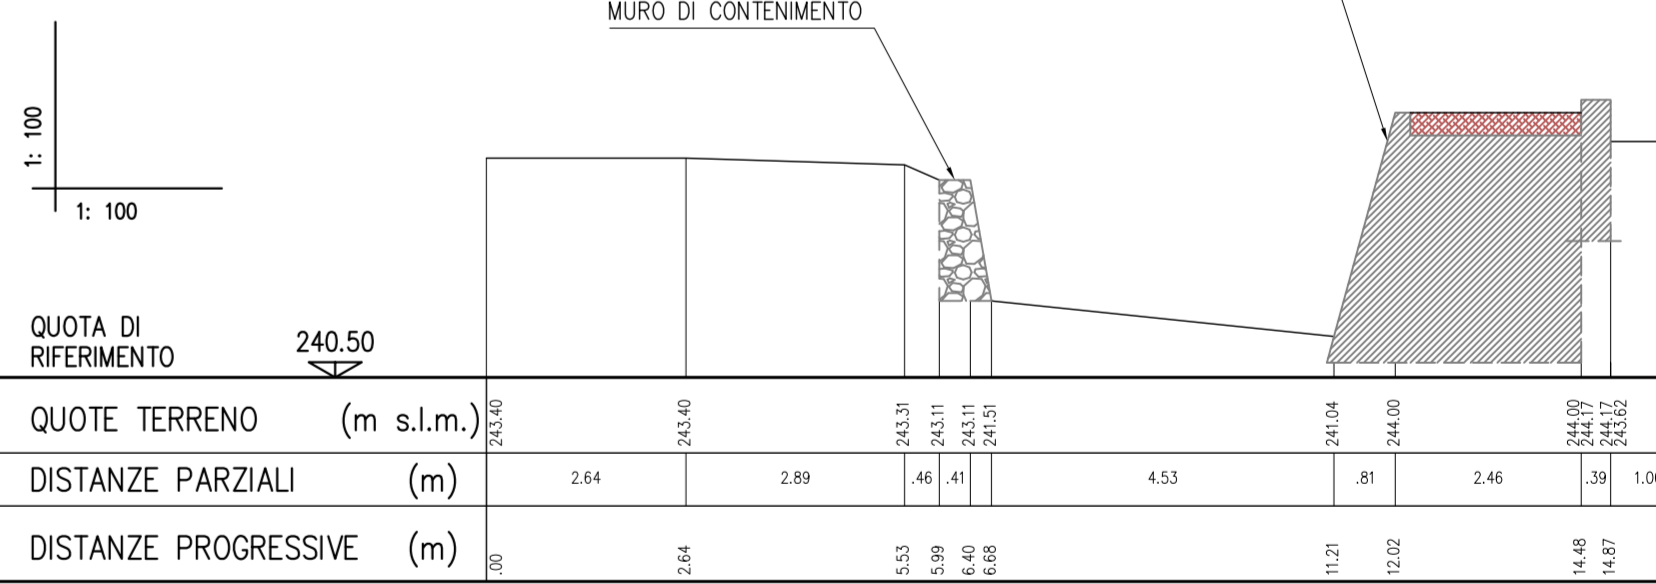

SEZIONE 14

PRG. 224.87 m

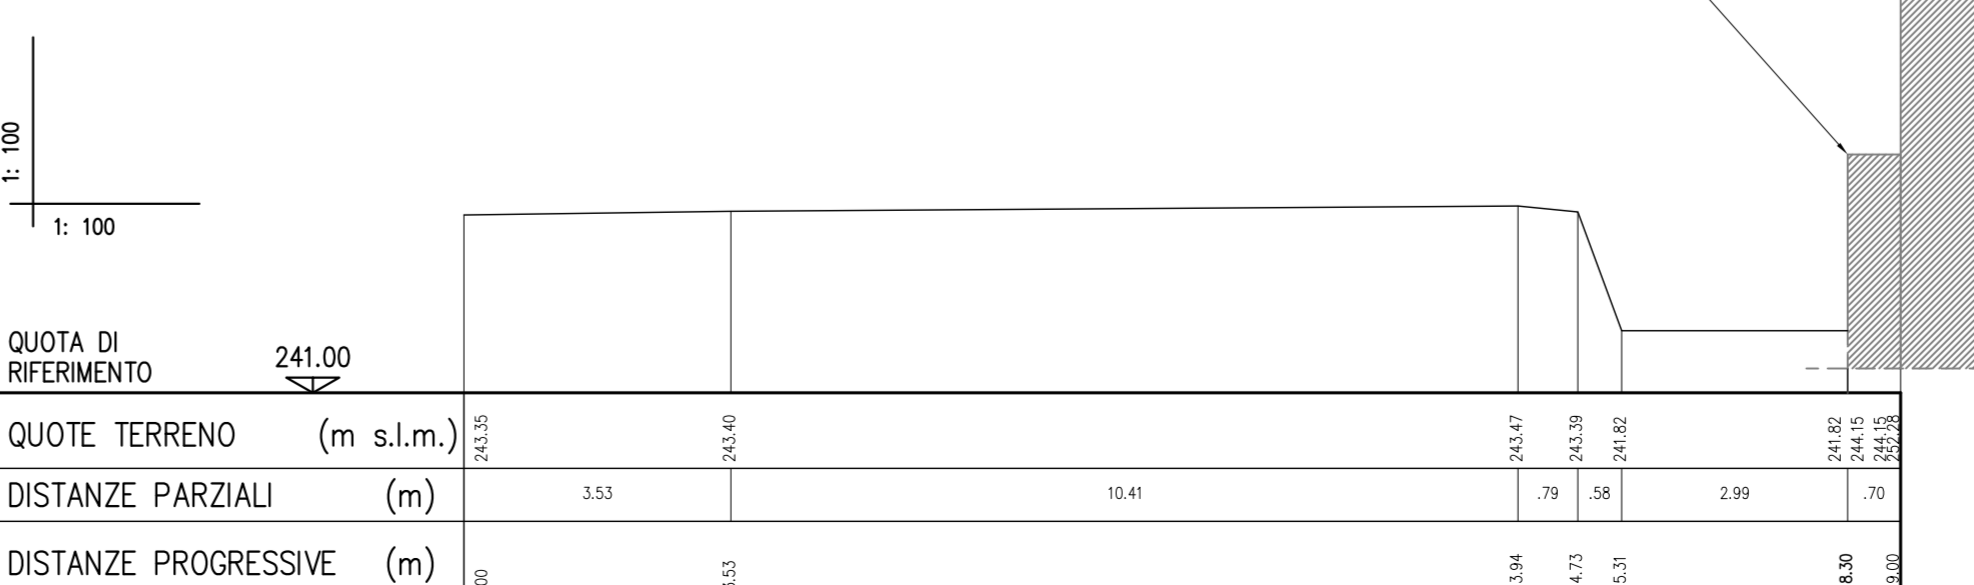

PROGETTO DEFINITIVO-ESECUTIVO

STEFANO MINA' ING. CIVILE

ORDINE INGEGNERI PROVINCIA DI SPASSANO

REGIONALE DELLA PROVINCIA DEL LAMBRO

SEZIONE N° 255

ING. MARIA TERESA OLMEO

COM. REGIONALE DELLA PROVINCIA DEL LAMBRO

ING. MARIA TERESA OLMEO

LIFE PLAN N° 004

fondazione cariplo BANDO 2011

TITOLO INTERVENTI DI RIQUALIFICAZIONE E RINATURAZIONE DEL TRATTO FINALE DELLA ROGGIA CAVOLTO IN COMUNE DI MERONE

SEZIONI STATO DI FATTO

SCALA 1:100 DIS. MARZO 2015 CON. TAV. AGG. 3