


PERCORSO - VP.1

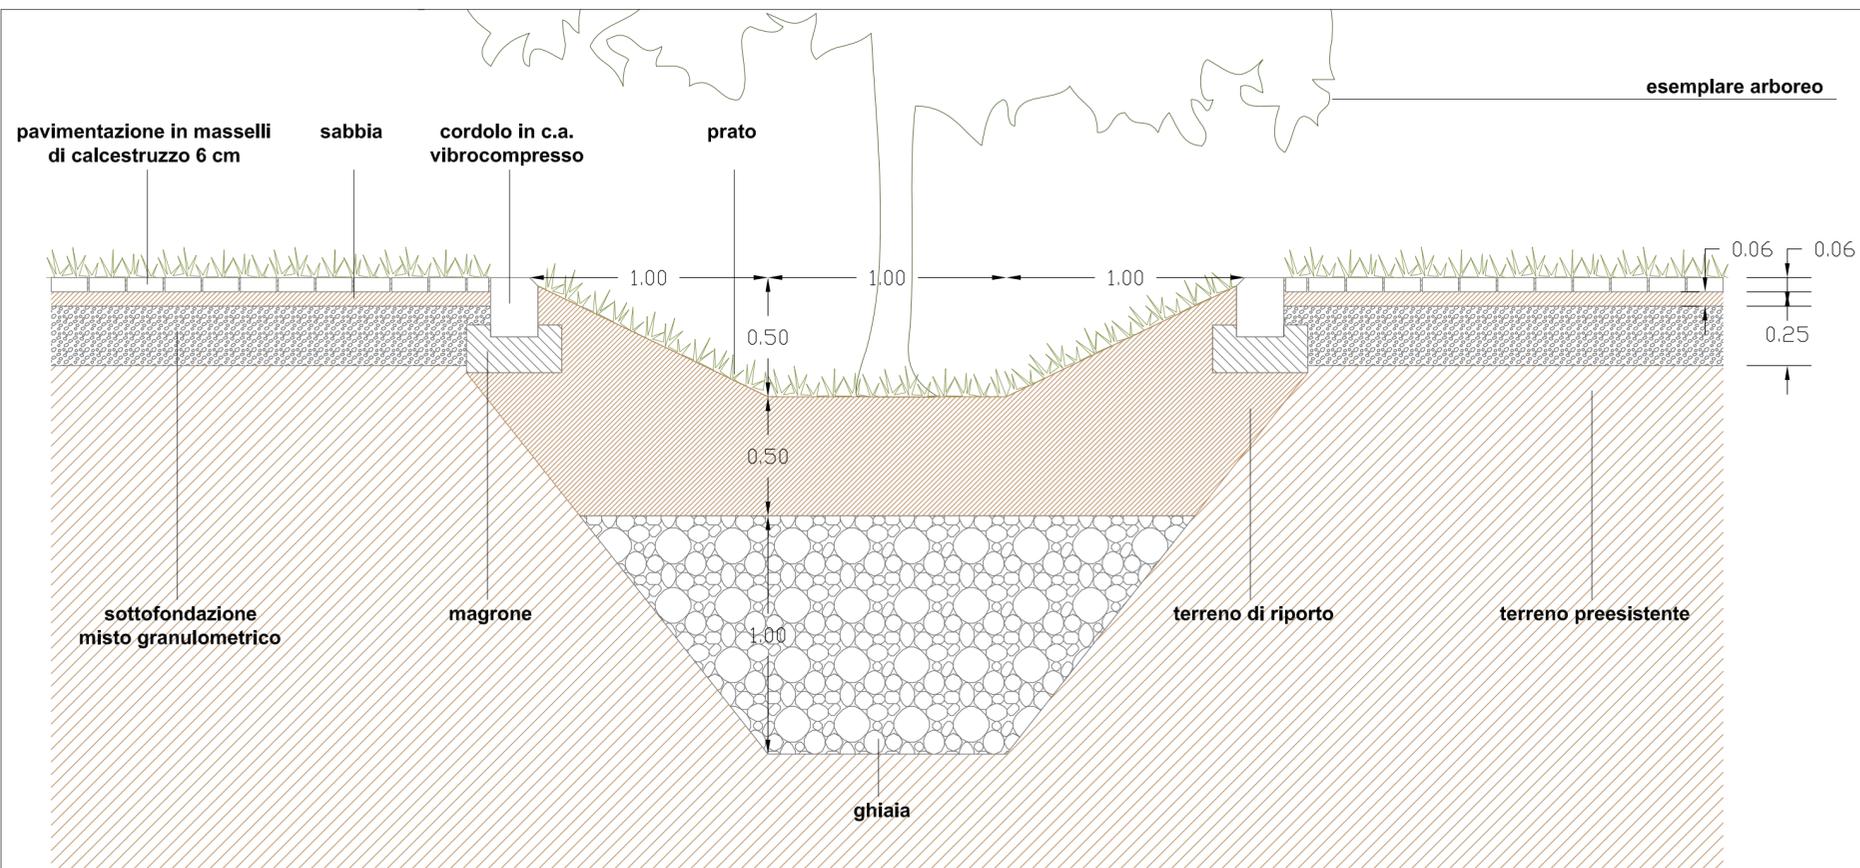

PARCHEGGIO - VP.2

Il Commissario Straordinario
delegato all'attuazione degli interventi
di mitigazione del rischio idrogeologico

Regione Lombardia

Parco Regionale Valle del Lambro

LIFE11 ENV/IT/004

Comuni di Inverigo (CO), Nibionno (LC) e Veduggio con Colzano (MB)



AREA DI LAMINAZIONE DI INVERIGO

INTERVENTI IDRAULICI E DI RIQUALIFICAZIONE FLUVIALE NEI TERRITORI DI INVERIGO, NIBIONNO E VEDUGGIO CON COLZANO

Professionisti incaricati

CAPOGRUPPO RESPONSABILE
PROGETTAZIONE IDRAULICA


dott. ing. Stefania Meucci
Via D. Crespi 7 - 20129 Milano
tel. fax. 0258113831
email info@mmdiro.it

RESPONSABILE PROGETTAZIONE AMBIENTALE

dott. agr. Francesca Oggionni
Via Senato 45 - 20121 Milano - email info@francescaoggionni.it

ALTRI PARTECIPANTI AL GRUPPO DI LAVORO

- dott. nat. Filippo Bernini** - Via Vittorio Emanuele II 21, 20090 Buccinasco (MI) - email filippo.bernini@iol.it
- dott. geol. Francesco Amedeo Alberto Nicolodi** - Via Ottone Visconti 3/B, 20832 Desio (MB) - email francesco.nicolodi@foldtani.it
- dott. agr. Anna Caterina Maria Nicolodi** - Via Ottone Visconti 3/B, 20832 Desio (MB) - email postmaster@tecos.org
- dott. biol. Gabriele Borsani** - Via Pastore 20, 21047 Saronno (VA) - email gabriele.borsani@gmail.com
- dott. ing. Paride Gianoli** - Via I maggio 19, 23035 Sondalo (SO) - email paride.gianoli@mmdiro.it

Data: novembre 2014
Agg:
Scala: 1:20
File: valle lambro

**PROGETTO DEFINITIVO
PARTICOLARI COSTRUTTIVI
VIABILITA'**

**tavola
11.4**