




PANCHINA - AR.1

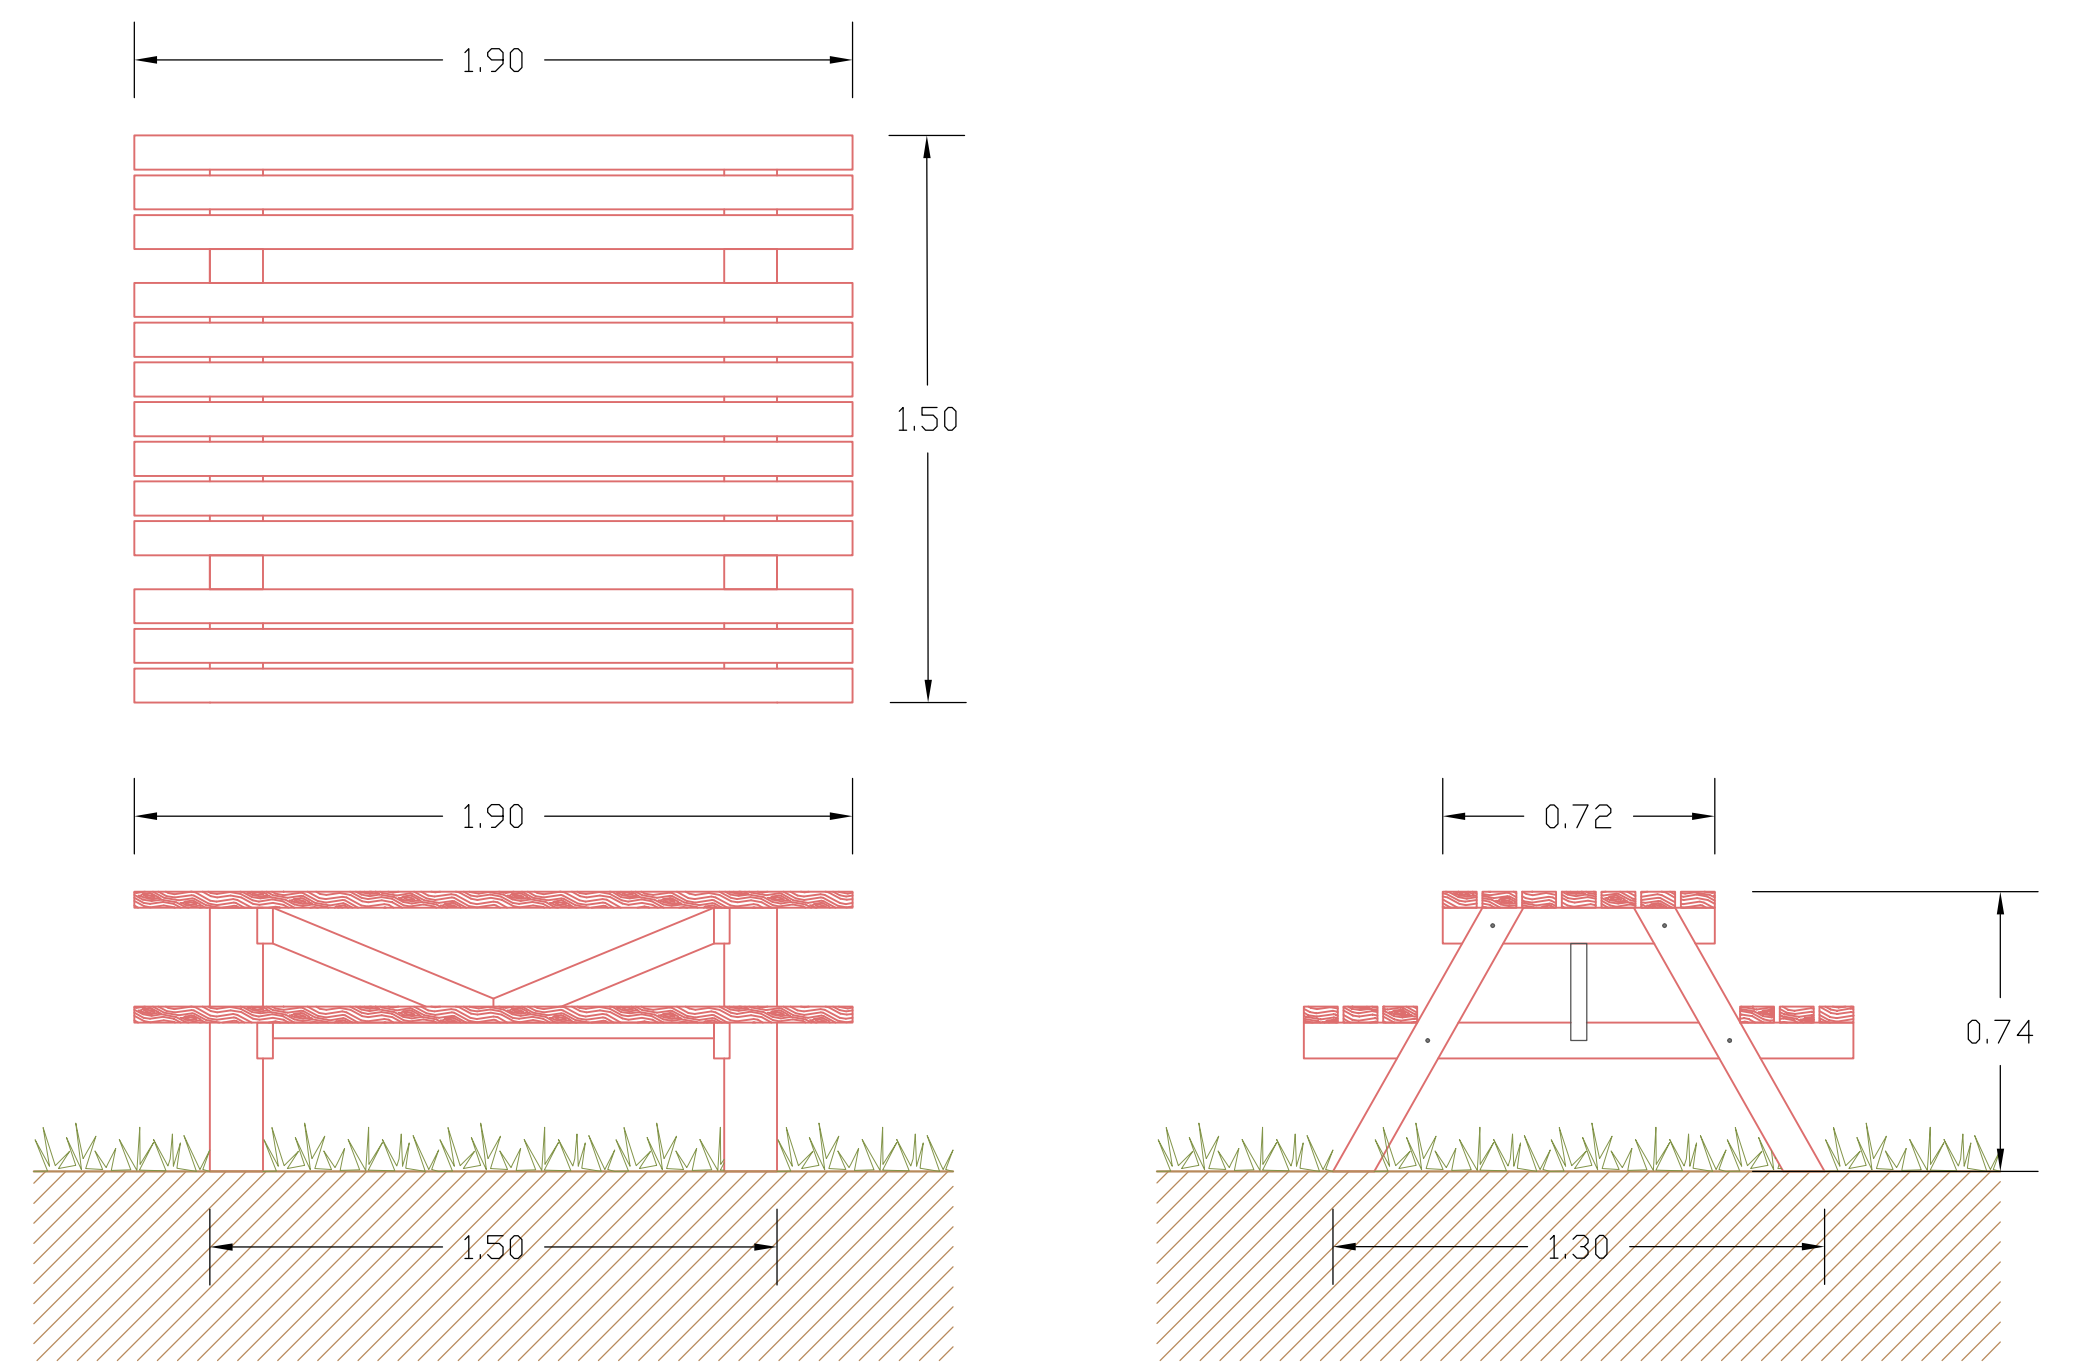


GRUPPO PANCHE E TAVOLO - AR.2

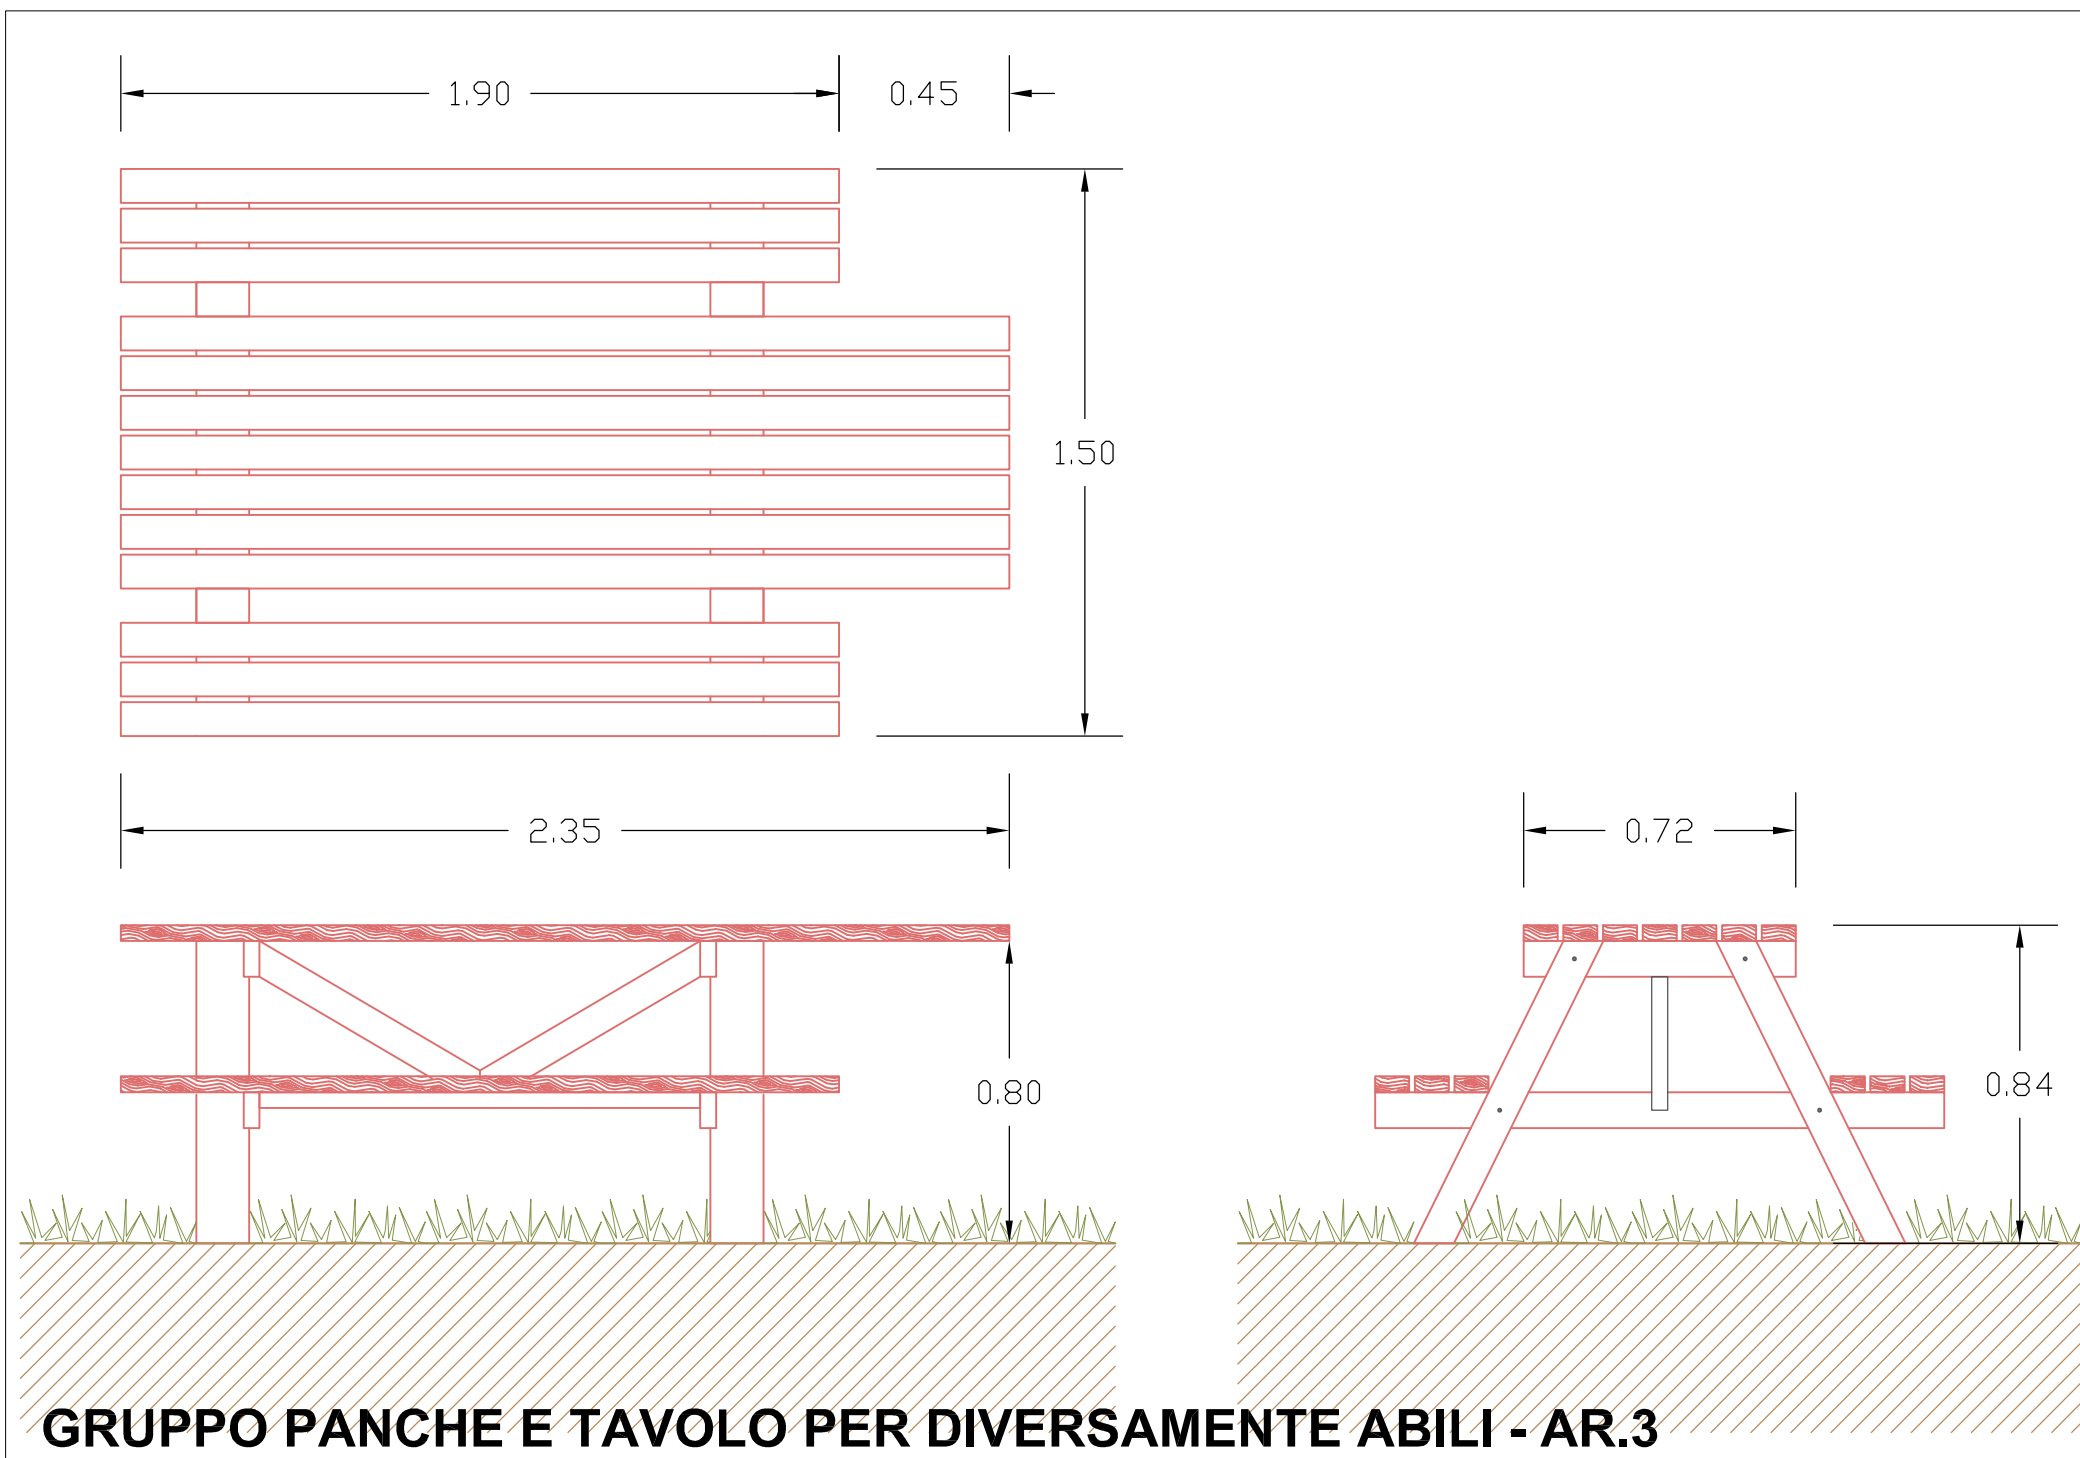


GRUPPO PANCHE E TAVOLO PER DIVERSAMENTE ABILI - AR.3

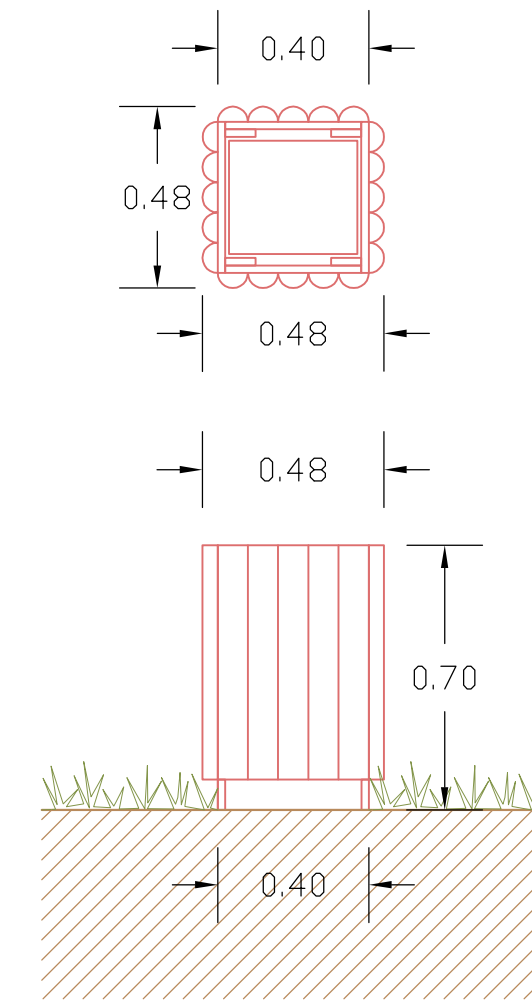

CESTINO PORTARIFIUTI - AR.4

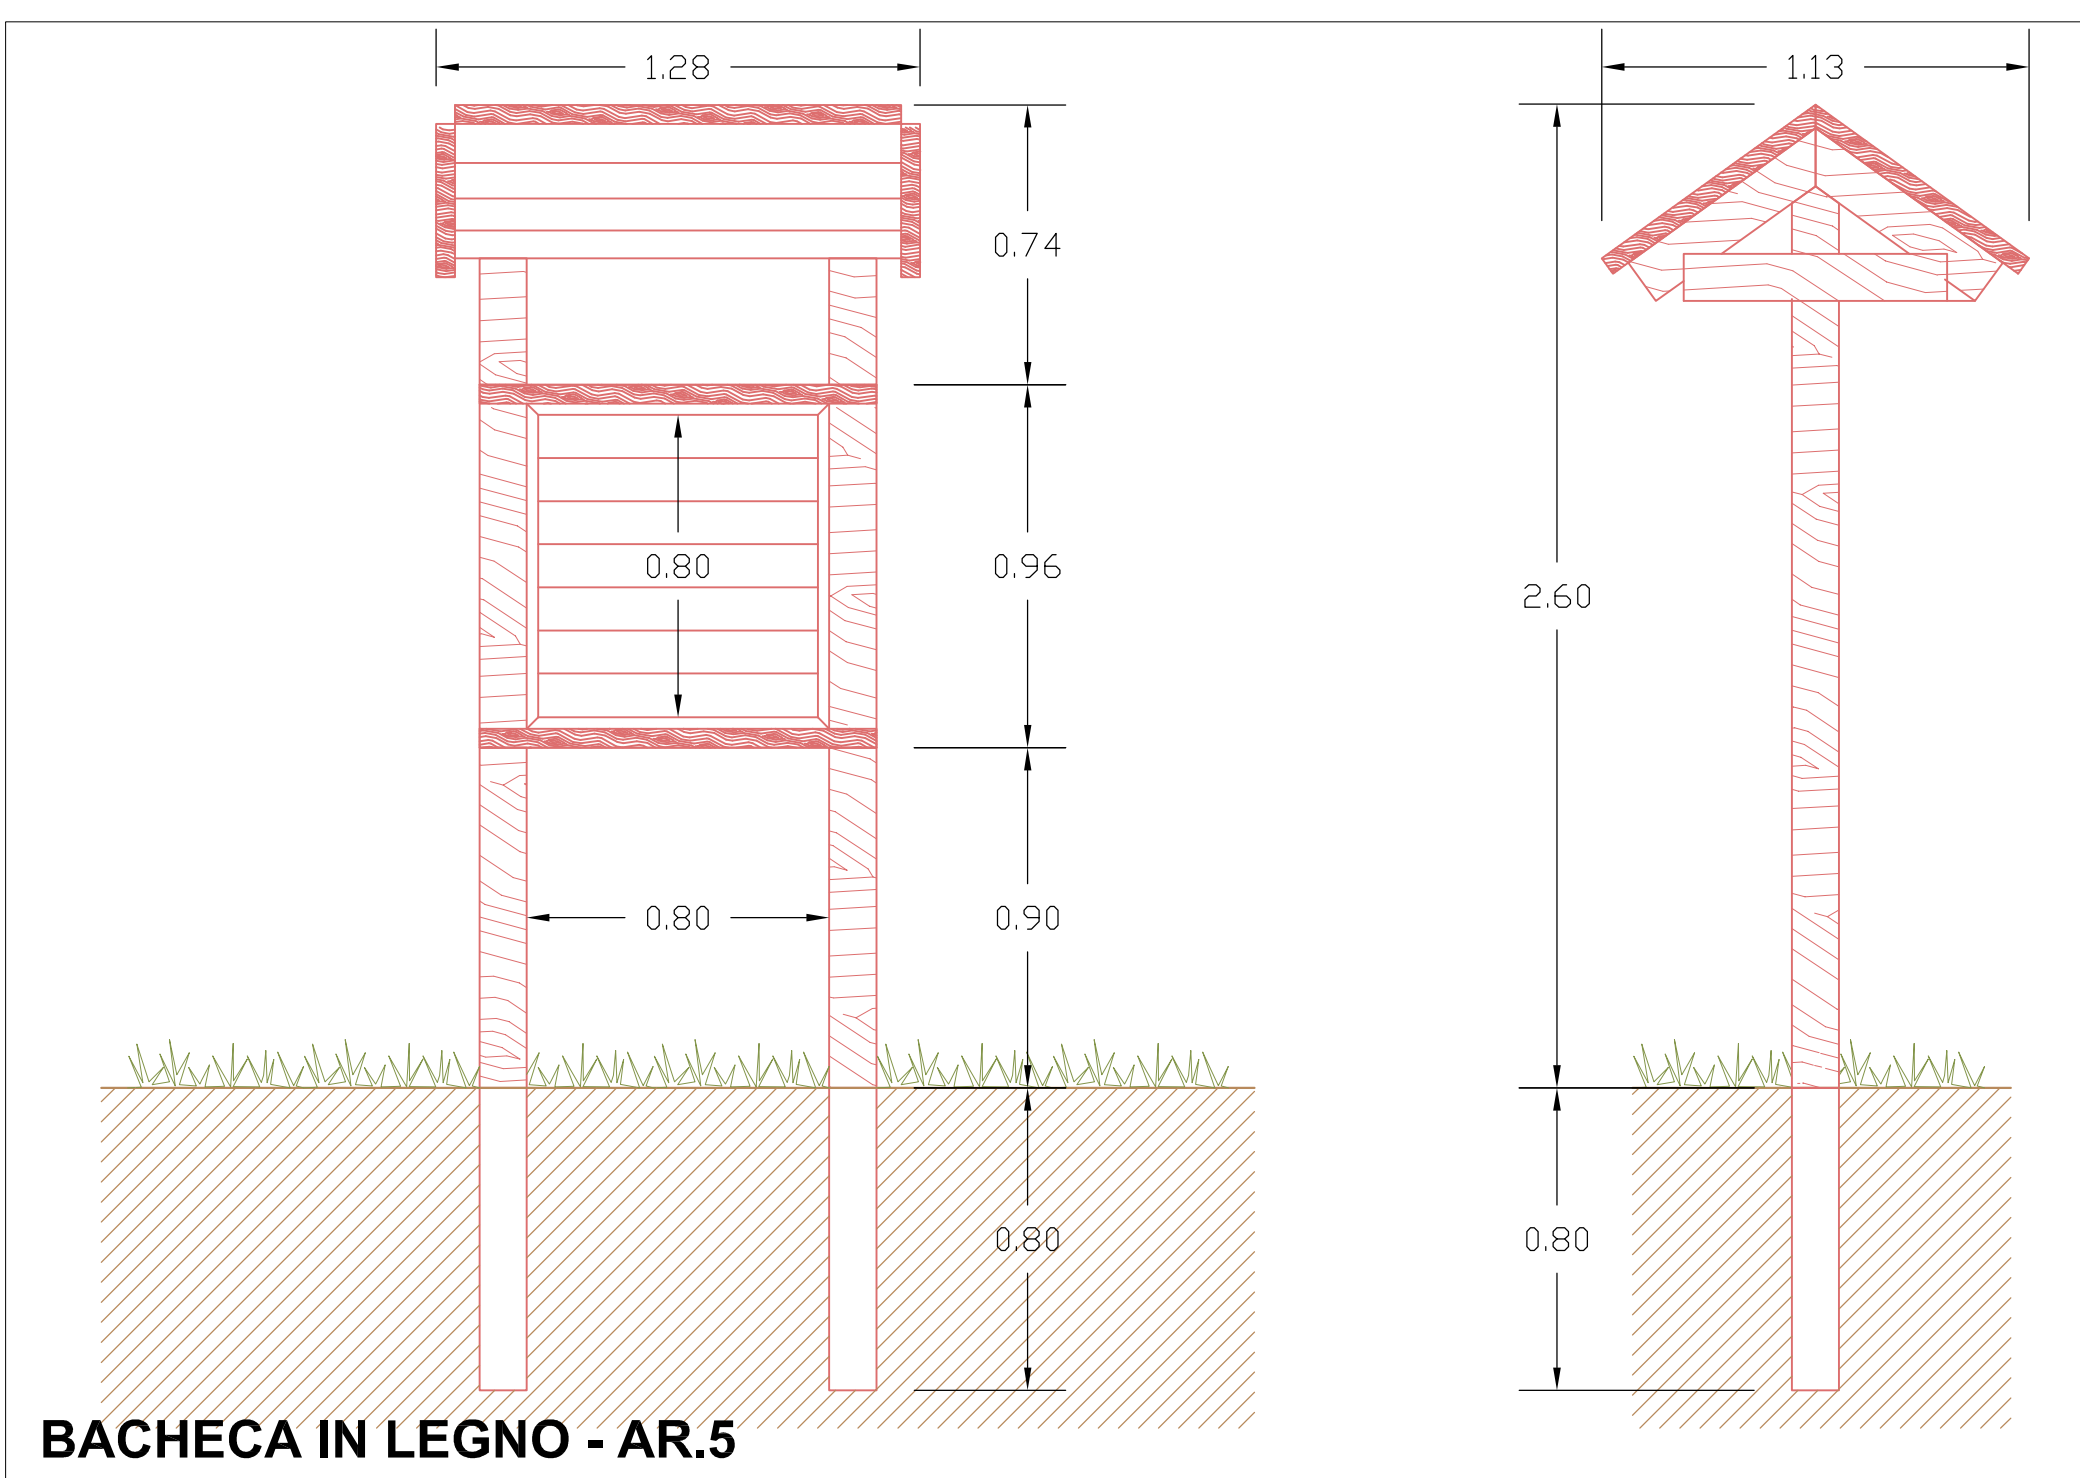

BACHECA IN LEGNO - AR.5

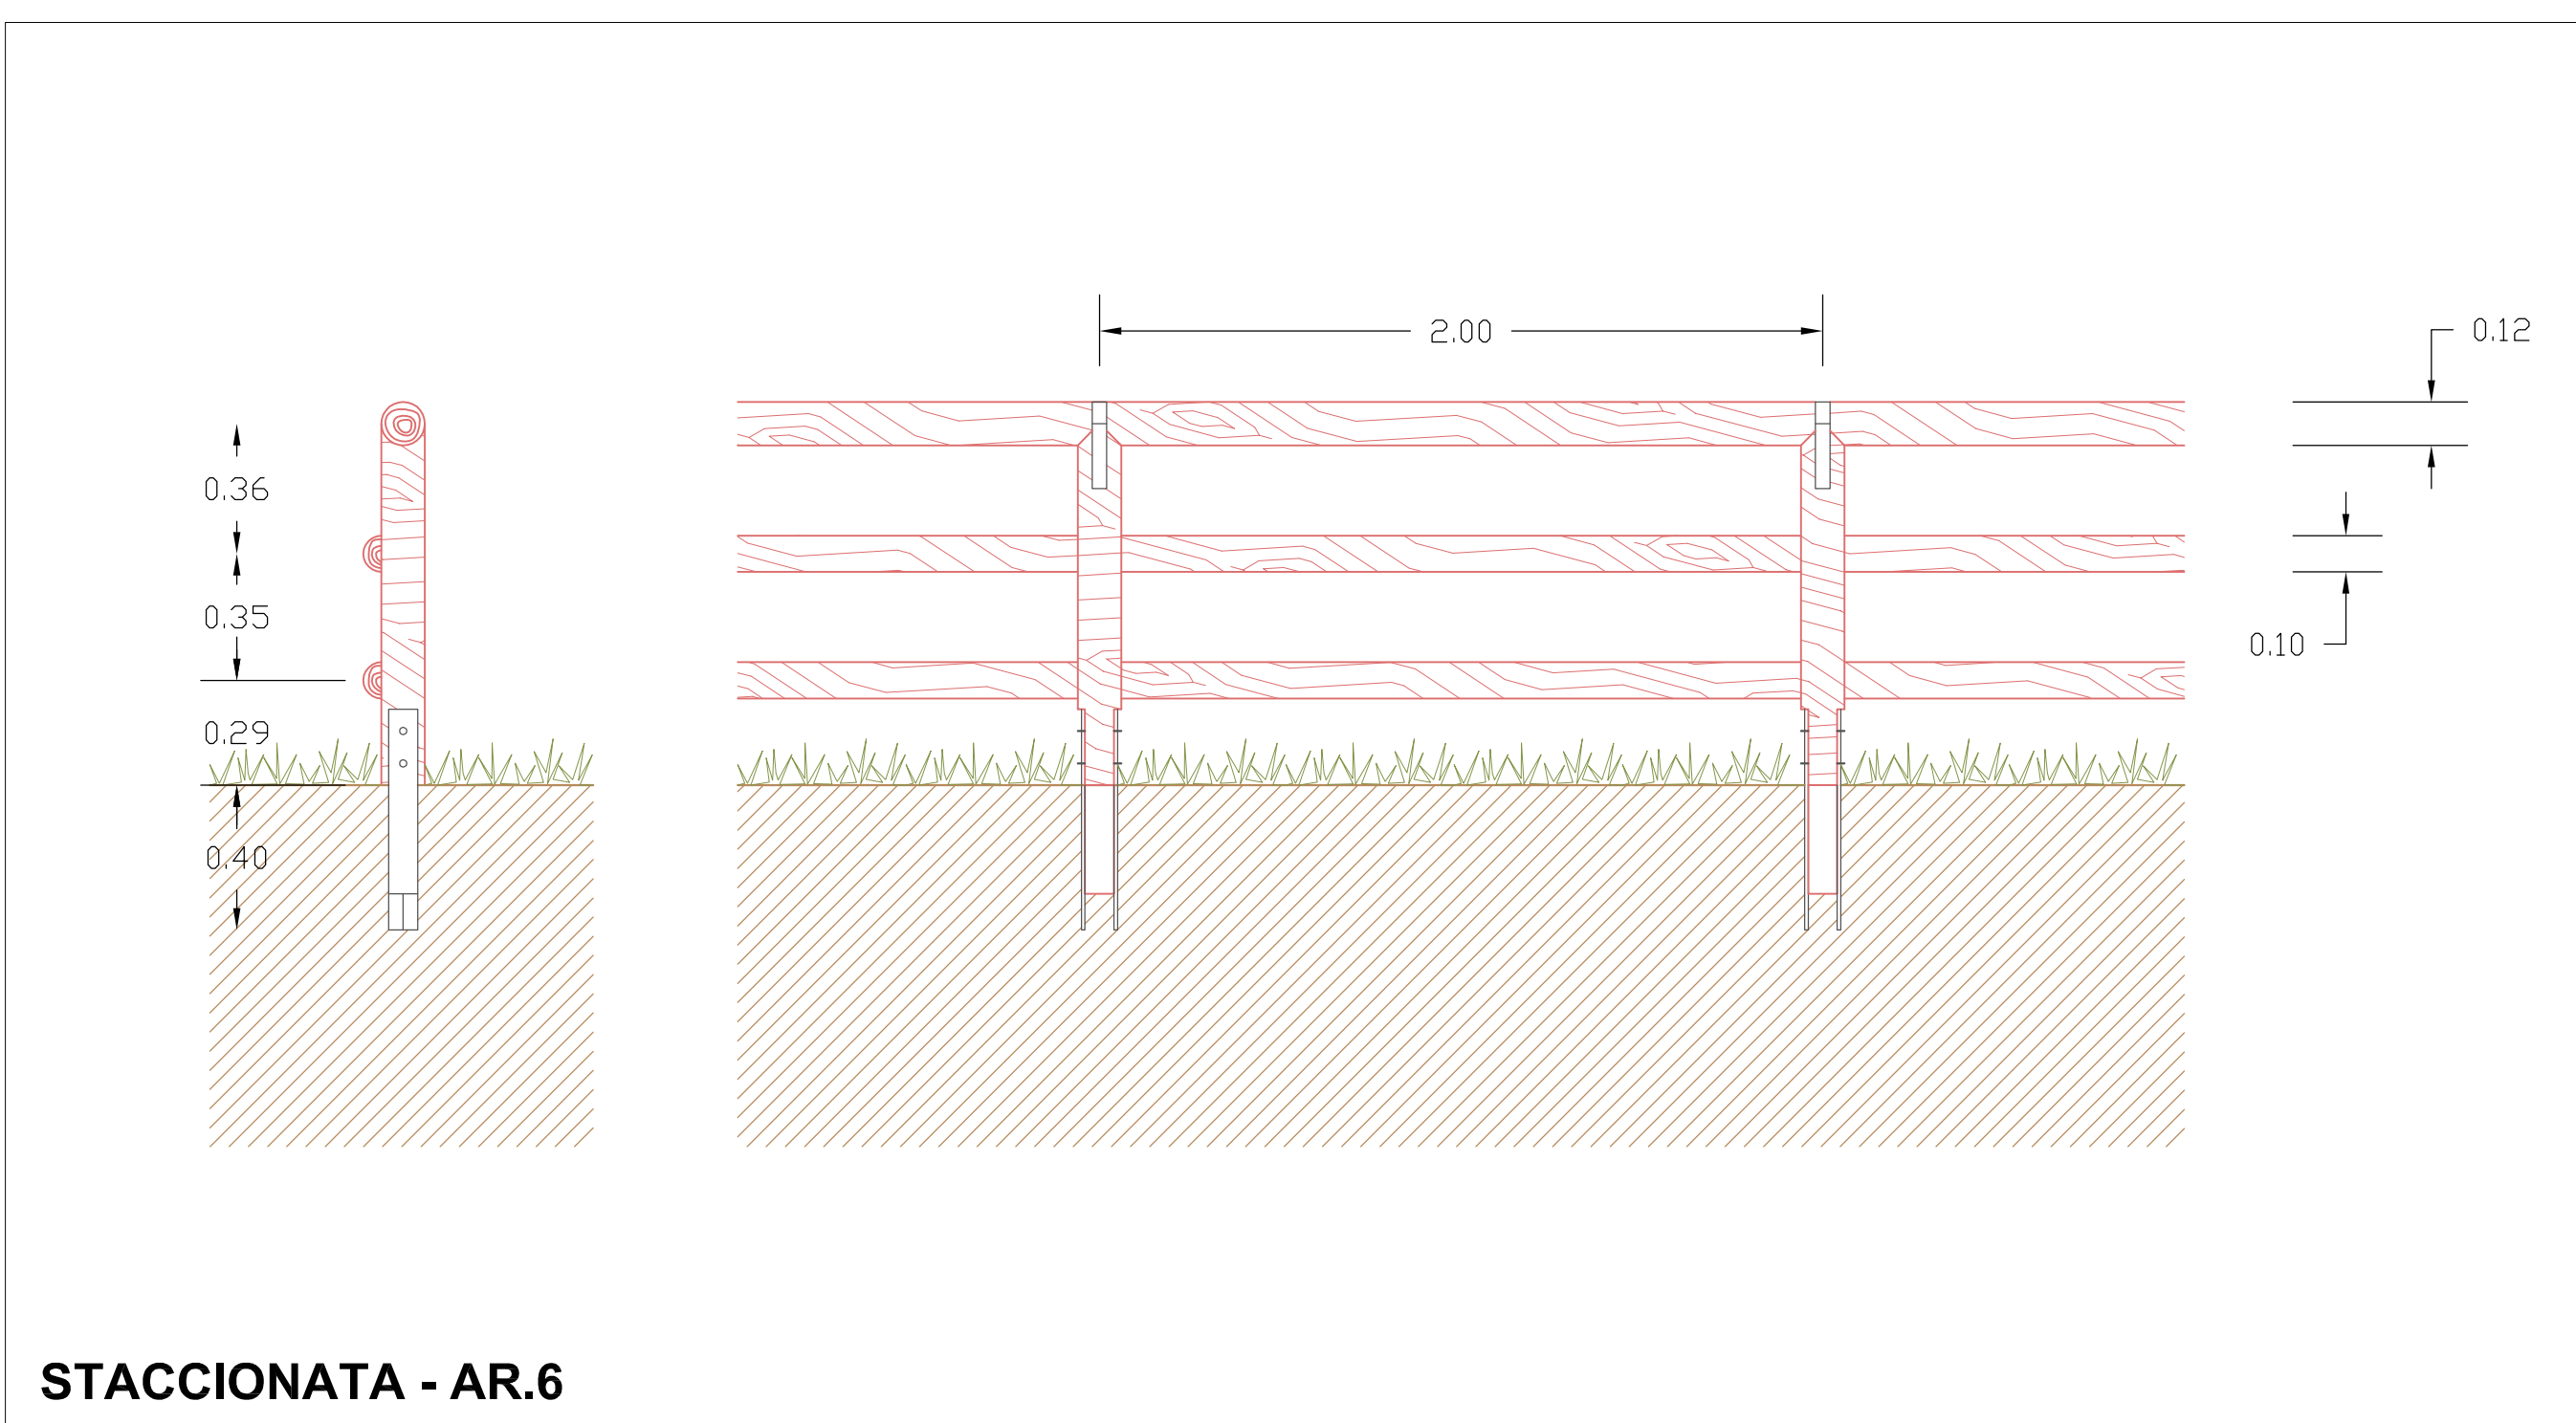

STACCIONATA - AR.6

Comuni di Inverigo (CO), Nibionno (LC) e Veduggio con Colzano (MB)

AREA DI LAMINAZIONE DI INVERIGO

INTERVENTI IDRAULICI E DI RIQUALIFICAZIONE FLUVIALE NEI TERRITORI DI INVERIGO, NIBIONNO E VEDUGGIO CON COLZANO

Professionisti incaricati

CAPOGRUPPO RESPONSABILE PROGETTAZIONE IDRAULICA
 Mod. Ingegneria e Monitoraggio Idrologico s.r.l.
 dott. ing. Stefania Meucci
 Via D. Crespi 7 - 20129 Milano
 tel. fax. 0258113831
 email info@mimidro.it

RESPONSABILE PROGETTAZIONE AMBIENTALE
 dott. agr. Francesca Oggioni
 Via Senato 45 - 20121 Milano - email info@francescaoggioni.it

ALTRI PARTECIPANTI AL GRUPPO DI LAVORO

- dott. nat. Filippo Bernini - Via Vittorio Emanuele II 21, 20090 Buccinasco (MI) - email filippo.bernini@iol.it
- dott. geol. Francesco Amedeo Alberto Nicolodi - Via Ottone Visconti 3/B, 20832 Desio (MB) - email francesco.nicolodi@foltdani.it
- dott. agr. Anna Caterina Maria Nicolodi - Via Ottone Visconti 3/B, 20832 Desio (MB) - email postmaster@teccos.org
- dott. biol. Gabriele Borsani - Via Pastore 20, 21047 Saronno (VA) - email gabriele.borsani@gmail.com
- dott. ing. Paride Gianoli - Via 1 maggio 19, 23035 Sondalo (SO) - email paride.gianoli@mimidro.it

Data: novembre 2014
 Agg:
 Scala: 1:20
 File: valle lambro

PROGETTO DEFINITIVO PARTICOLARI COSTRUTTIVI ARREDI

tavola 11.5