




INQUADRAMENTO PLANIALTIMETRICO DELL'OPERA (scala 1:5000)



DETTAGLIO PLANIALTIMETRICO AREA 2 (scala 1:1000)

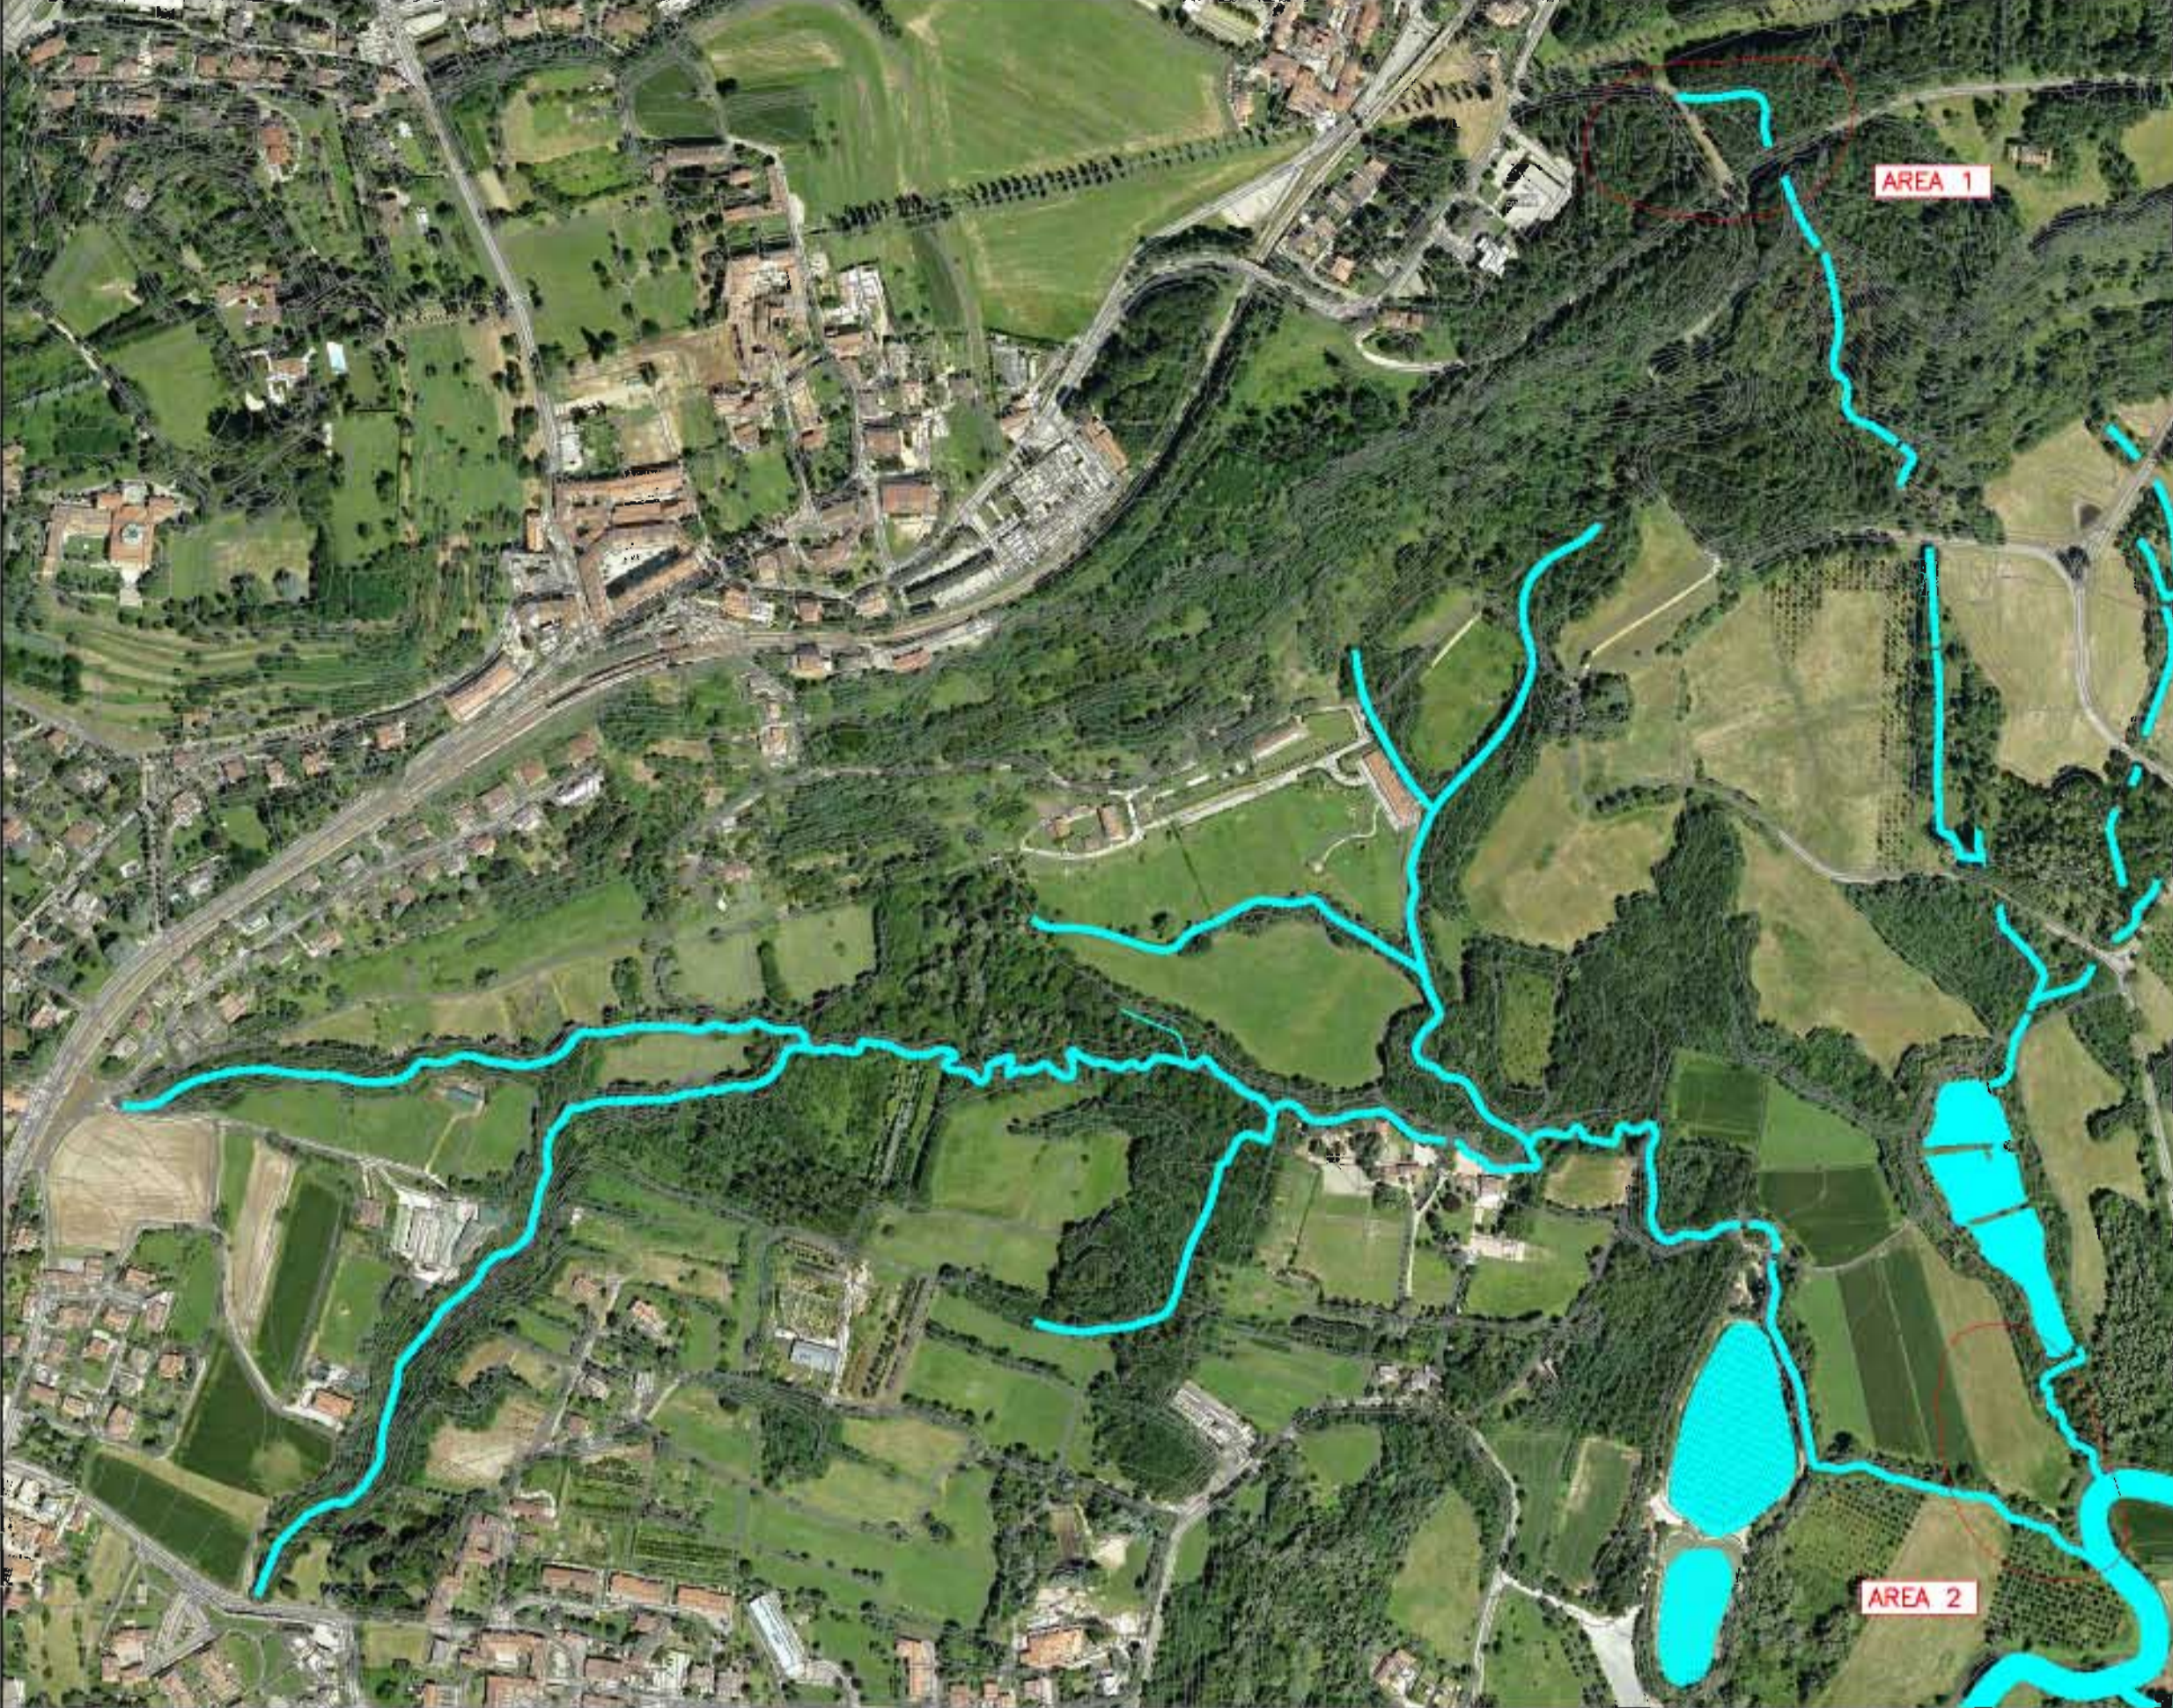


PIANTA, SEZIONI TRASVERSALE E LONGITUDINALE DI AREA UMIDA CON FUNZIONE DI ECOSISTEMA FILTRO PER LA RIMOZIONE DEGLI INQUINANTI

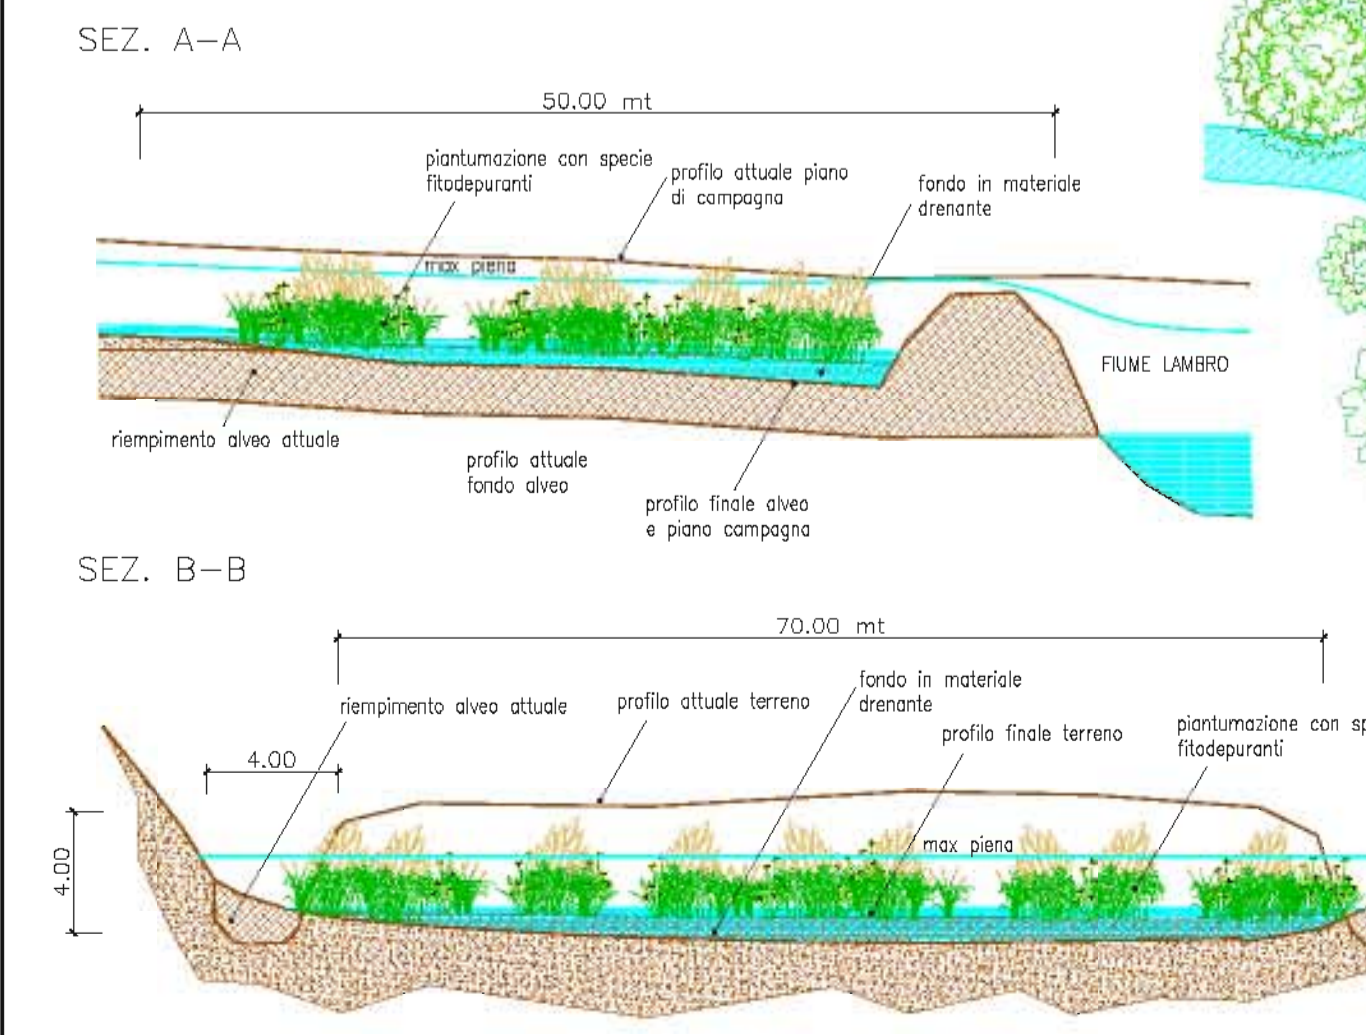
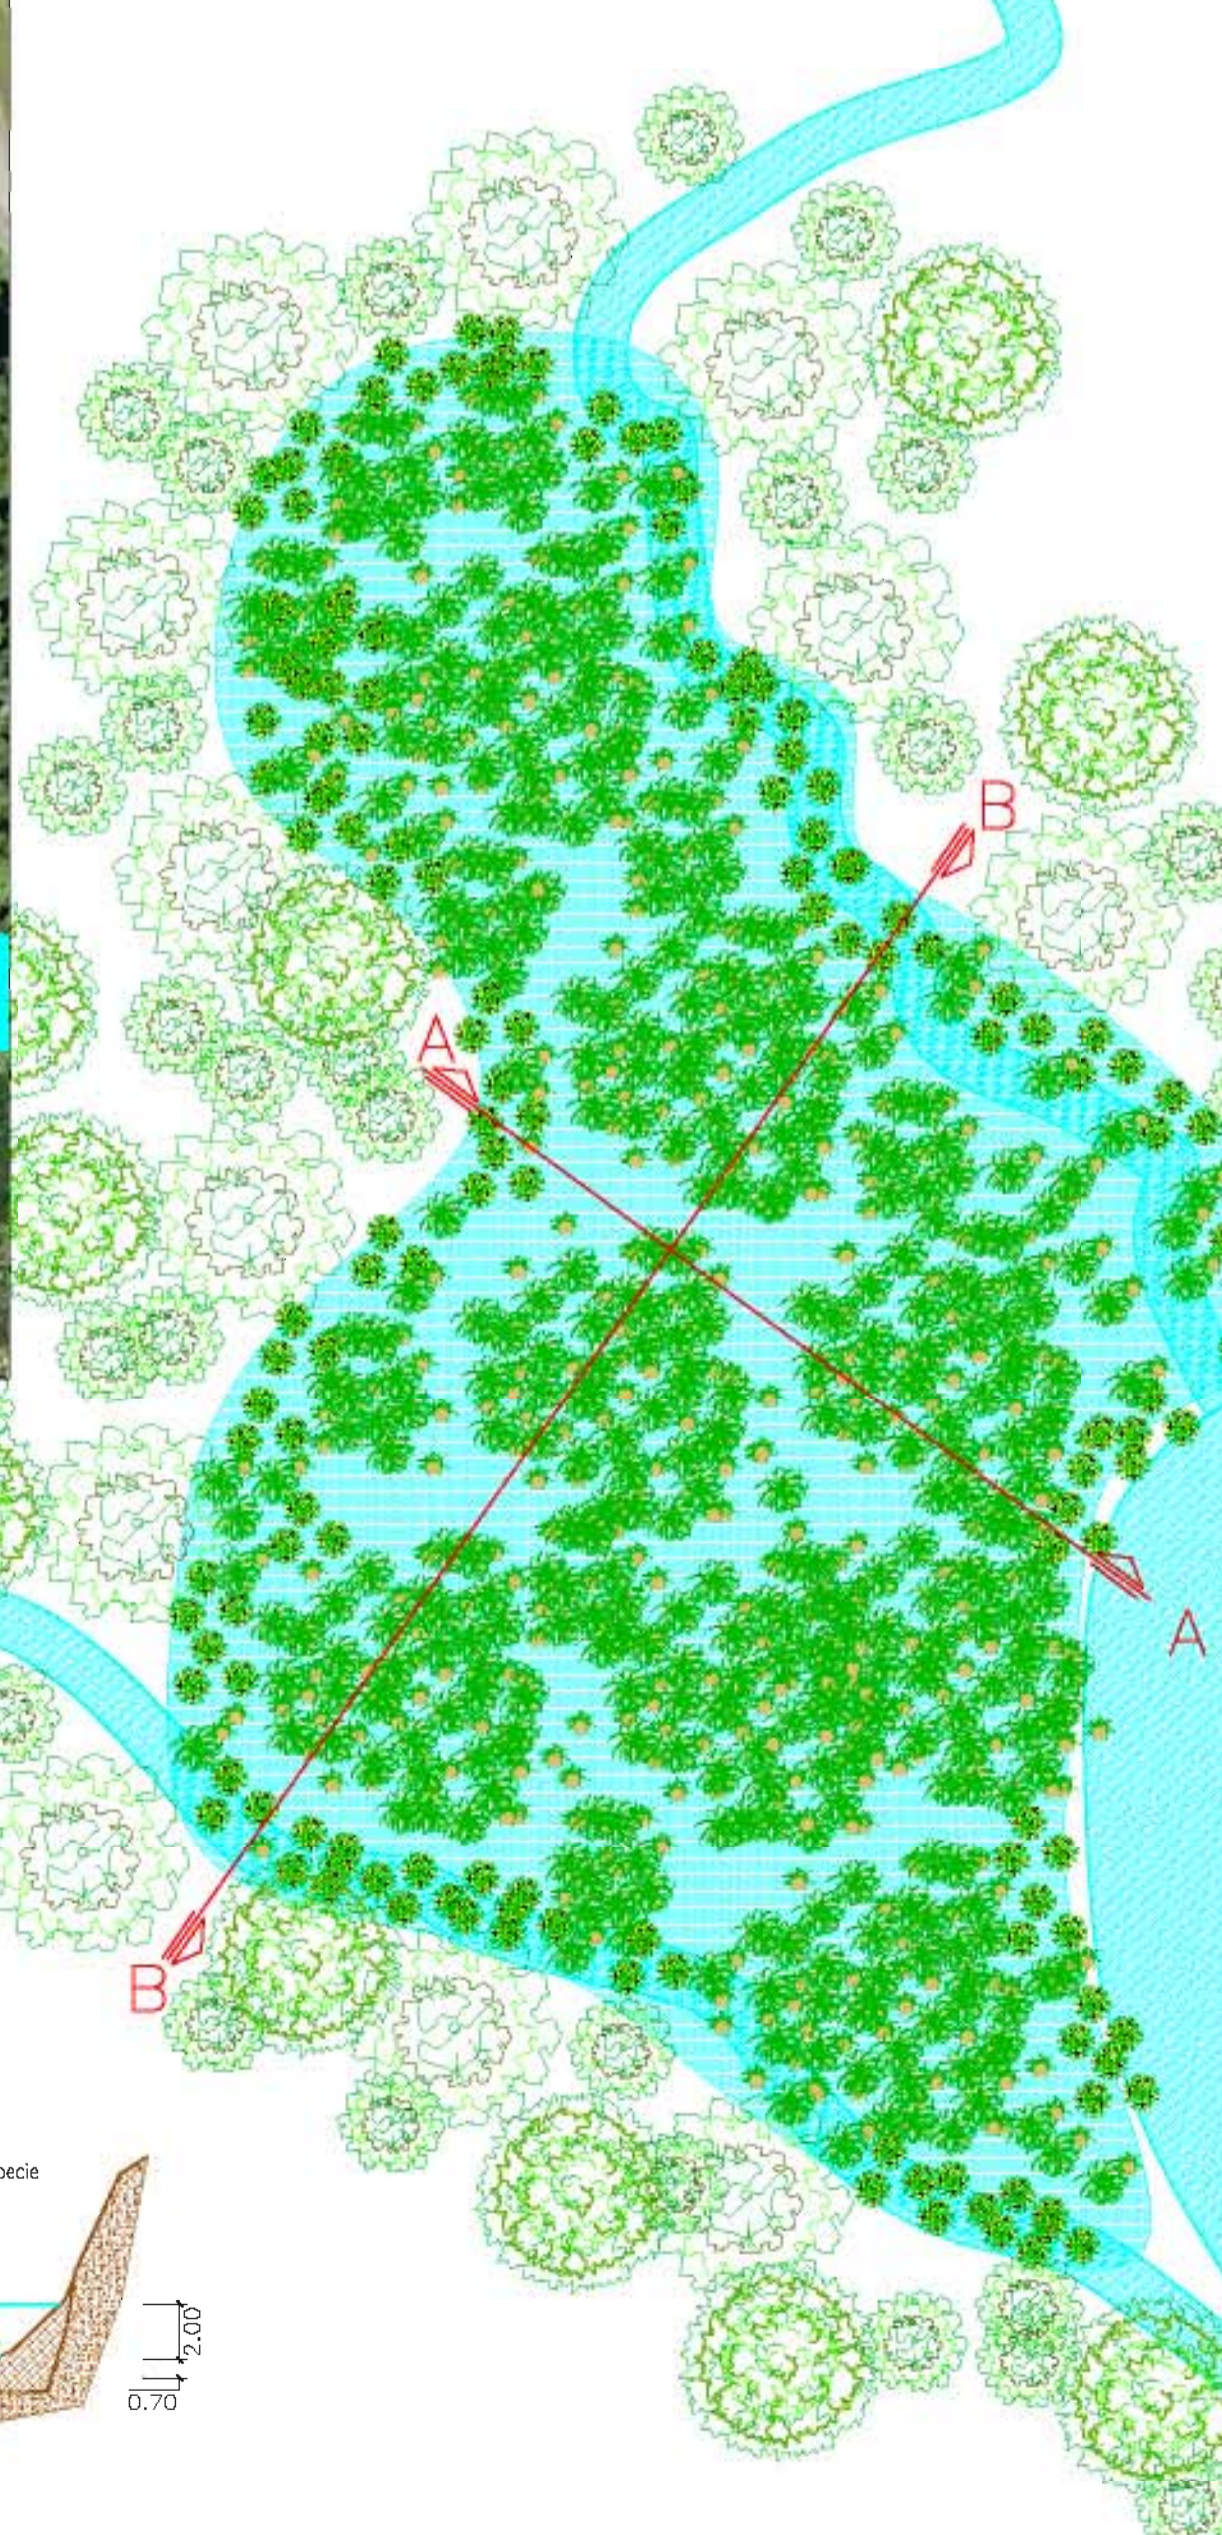


DETTAGLIO SEZIONI E PIANTE AREA 2 (scala 1:500)

DETTAGLIO PLANIALTIMETRICO AREA 1 (scala 1:1000)

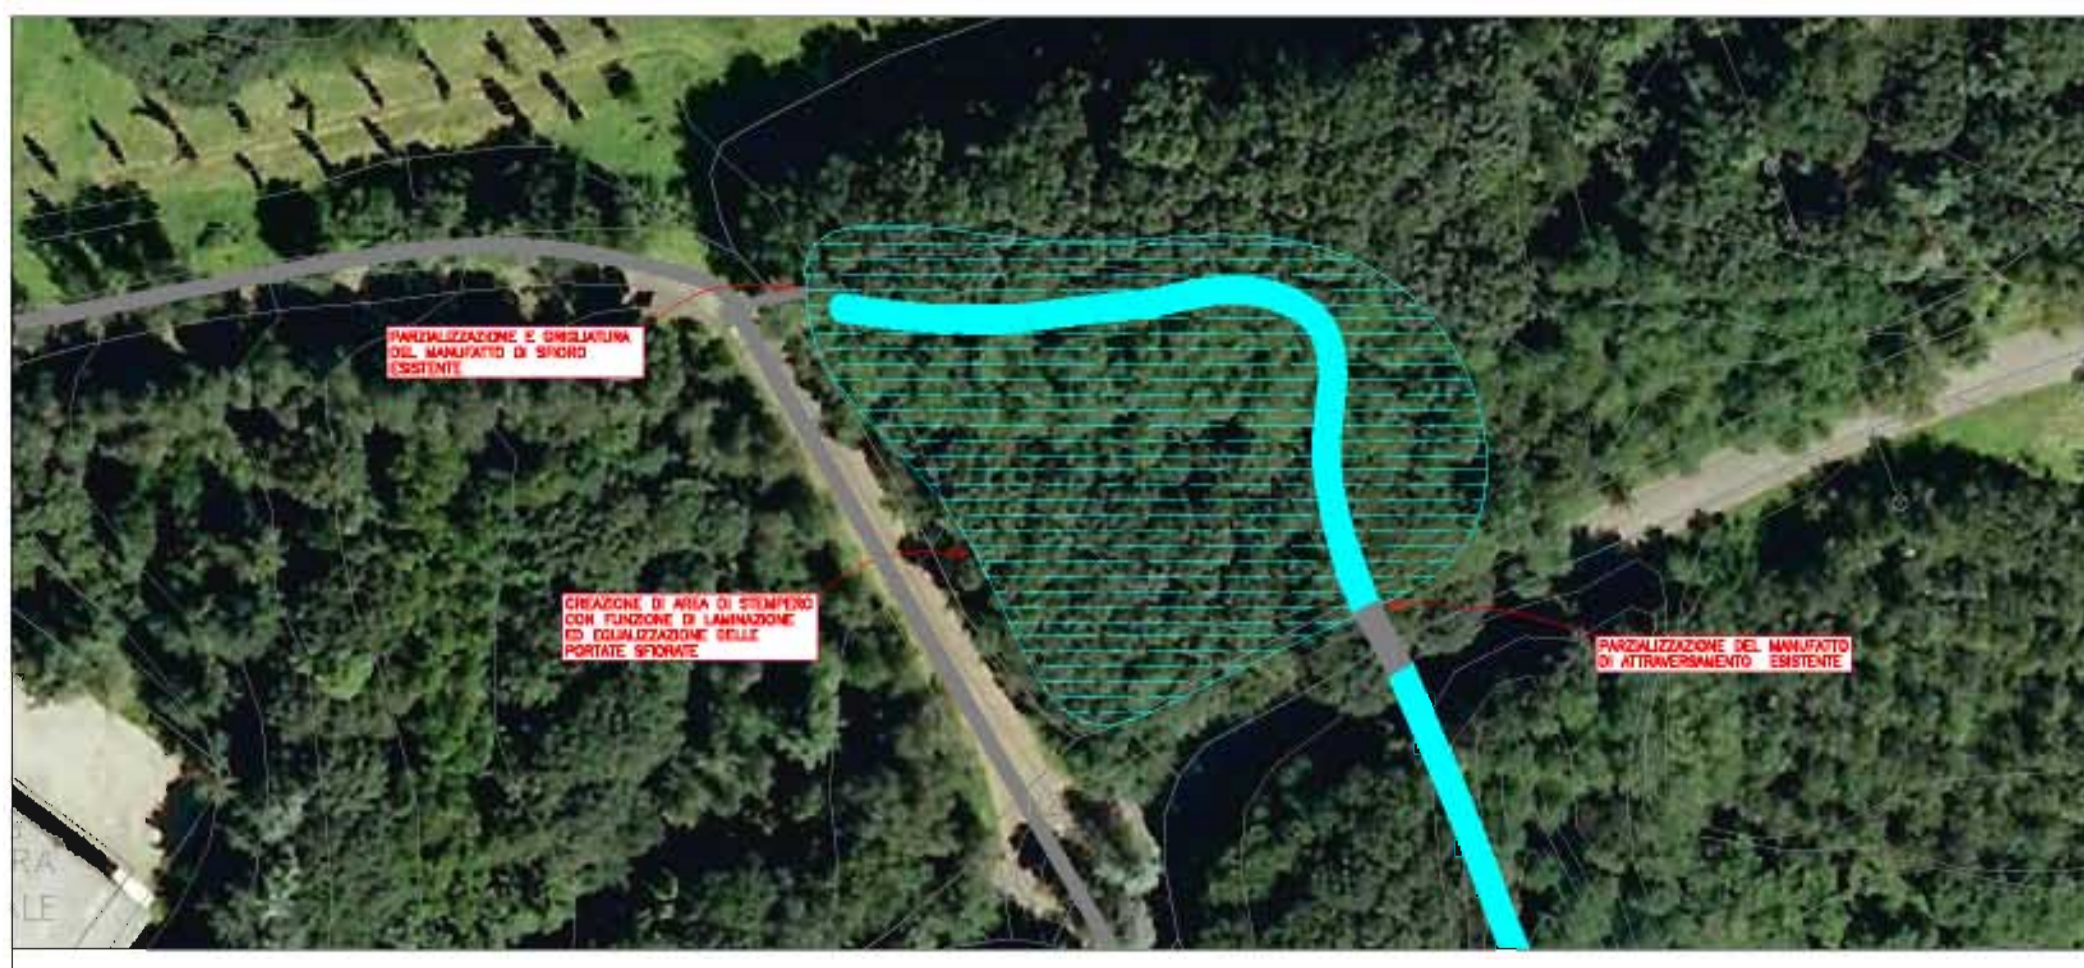

PIANTA, SEZIONI TRASVERSALE E LONGITUDINALE DI AREA DI STEMPERO CON FUNZIONE DI LAMINAZIONE ED EGUALIZZAZIONE DELLE PORTATE SFIORATE

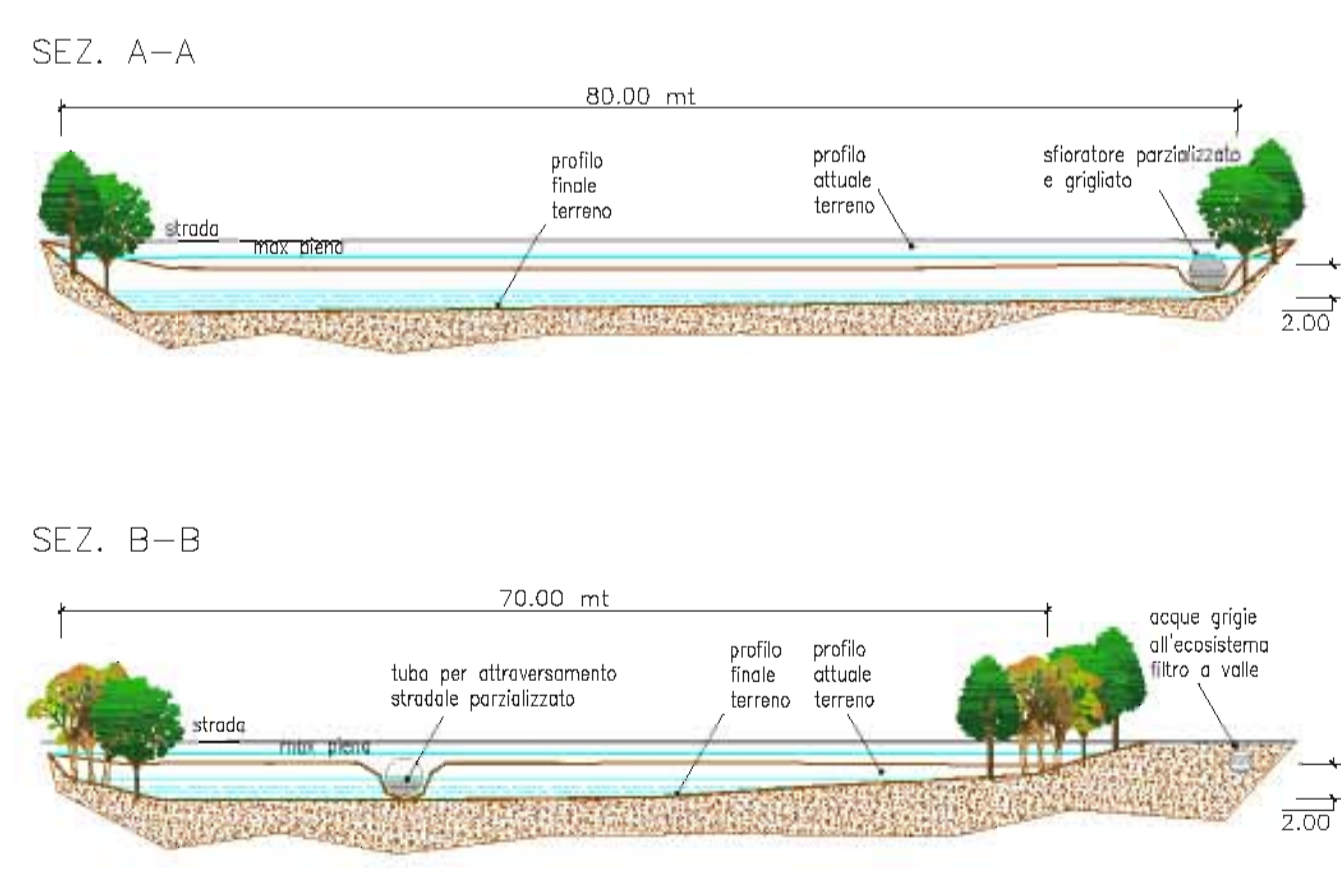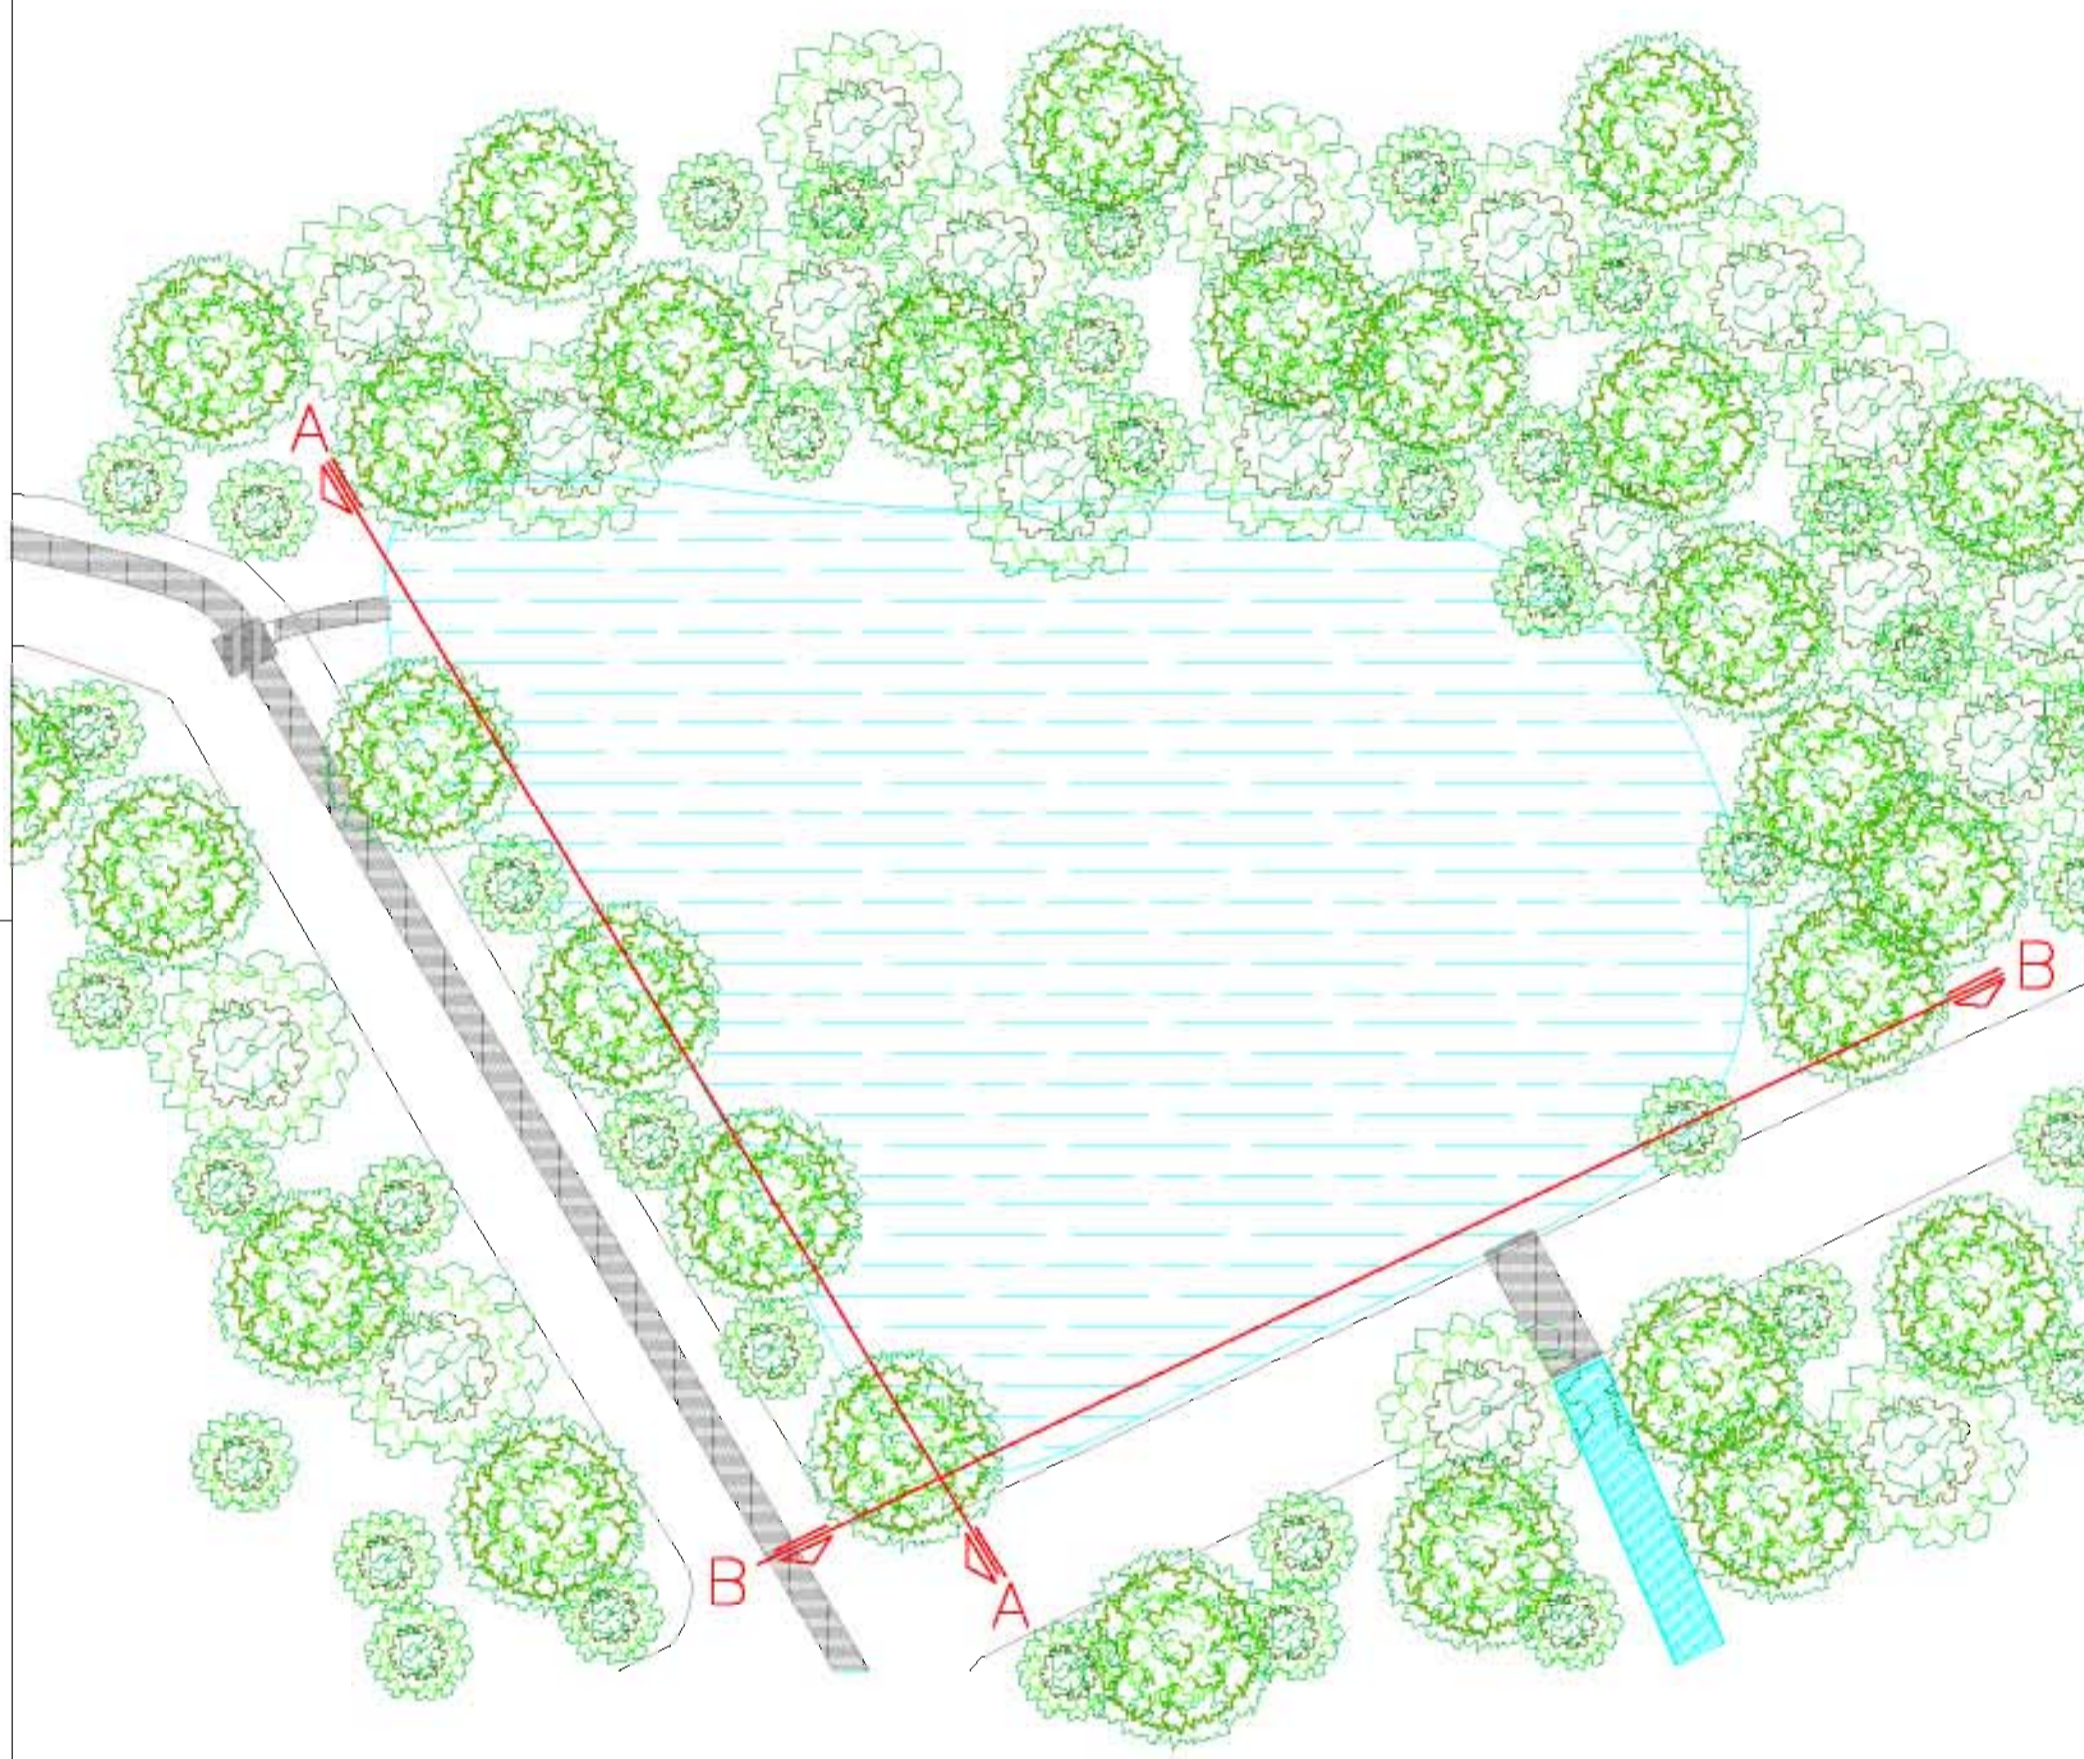

DETTAGLIO SEZIONI E PIANTE AREA 1 (scala 1:500)

PROGETTO PRELIMINARE

PARCO REGIONALE DELLA VALLE DEL LAMBRO

AREA DI LAMINAZIONE DI INVERIGO

TITOLO	INTERVENTI IDRAULICI E DI RIQUALIFICAZIONE FLUVIALE NEI TERRITORI DI INVERIGO, NIBIONNO E VEDUGGIO CON COLZANO	
TAV.	05	AGG.

PARCO REGIONALE DELLA VALLE DEL LAMBRO  
Via Veneto 19  
37030 TREVIGLIO  
web: www.parcovallambro.it  
web: www.progettolambro.it

COMM.	SCALA	VARIE	DIS.
	DATA	NOVEMBRE 12	CON.
	TAV.	05	AGG.