



INQUADRAMENTO PLANIALTIMETRICO DELL'OPERA (scala 1:5000)

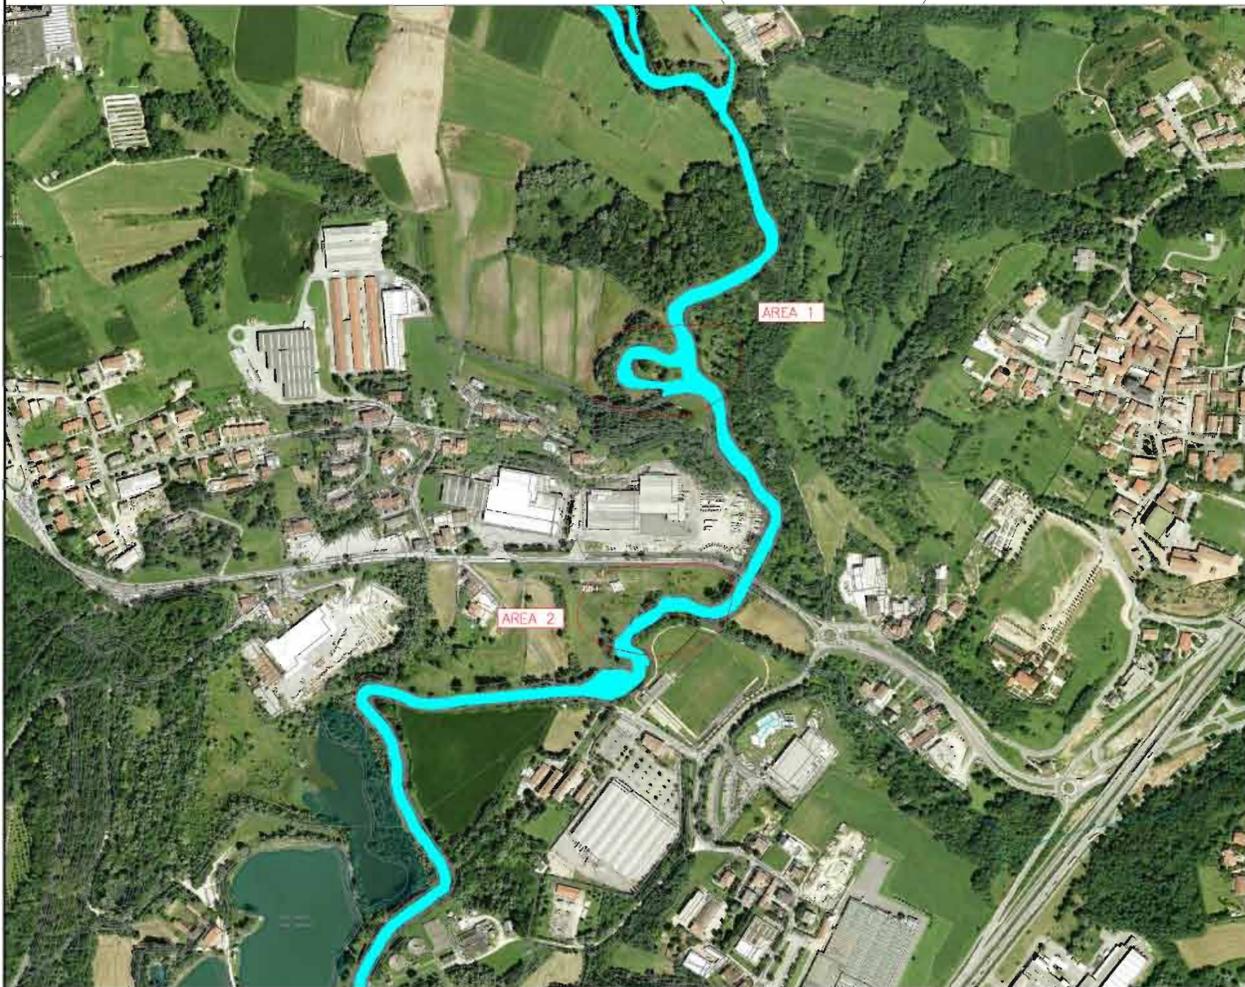

DETTAGLIO PLANIALTIMETRICO AREA 2 (scala 1:2000)

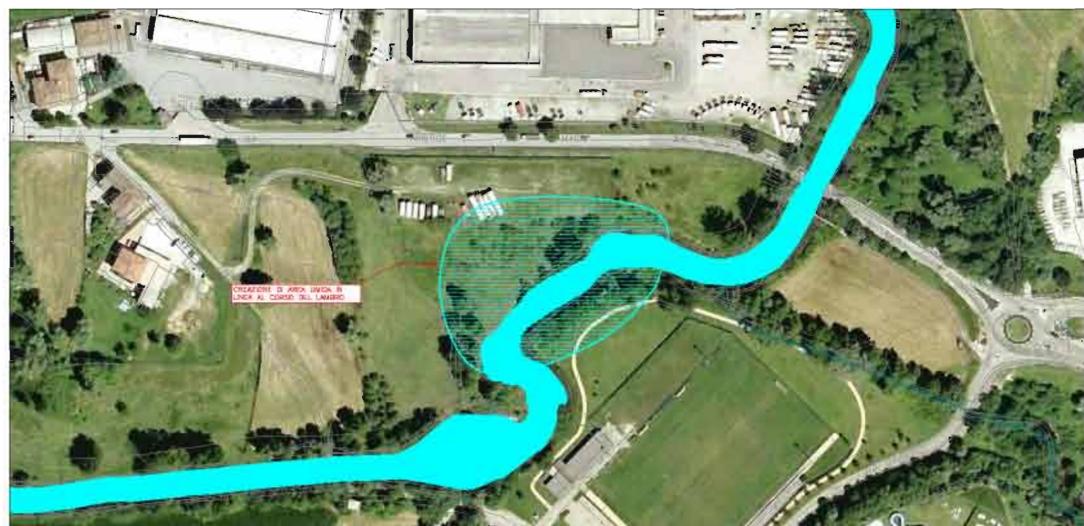


PIANTA, E SEZIONI TRASVERSALE DI AREA UMIDA IN LINEA AL CORSO DEL LAMBRO


DETTAGLIO PLANIALTIMETRICO AREA 1 (scala 1:2000)



PIANTA, E SEZIONI TRASVERSALE DI AREA UMIDA IN LINEA AL CORSO DEL LAMBRO

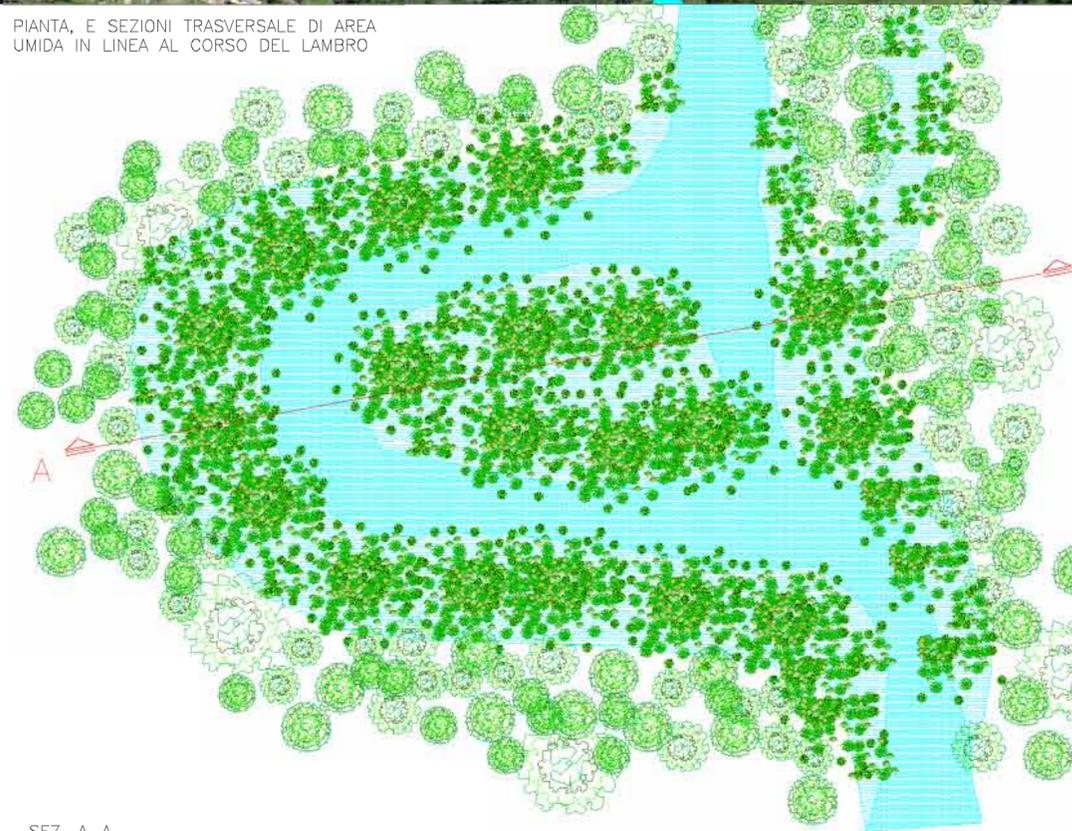


SEZ. A-A

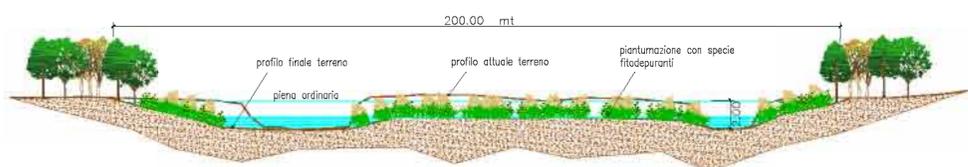

DETTAGLIO SEZIONI E PIANTE AREA 1 (scala 1:1000)



SEZ. A-A

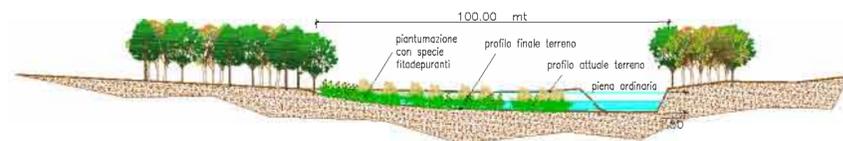

DETTAGLIO SEZIONI E PIANTE AREA 2 (scala 1:1000)

PROGETTO PRELIMINARE

PARCO REGIONALE DELLA VALLE DEL LAMBRO

AREA DI LAMINAZIONE DI INVERIGO

TITOLO INTERVENTI IDRAULICI E DI RIQUALIFICAZIONE FLUVIALE NEI TERRITORI DI INVERIGO, NIBIONNO E VEDUGGIO CON COLZANO

AREE UMIDE LUNGO IL LAMBRO

PARCO REGIONALE DELLA VALLE DEL LAMBRO  
Via Veneto 19  
TRIUGGIO  
web: www.parcovalldelambro.it  
web: www.progettodelambro.it

COMM.	SCALA	VARIE	DIS.
	DATA	NOVEMBRE 12	CON.
	TAV.	9	AGG.