



INQUADRAMENTO PLANIALTIMETRICO DELL'OPERA (scala 1:5000)



DETTAGLIO PLANIALTIMETRICO AREA 1 (scala 1:2000)

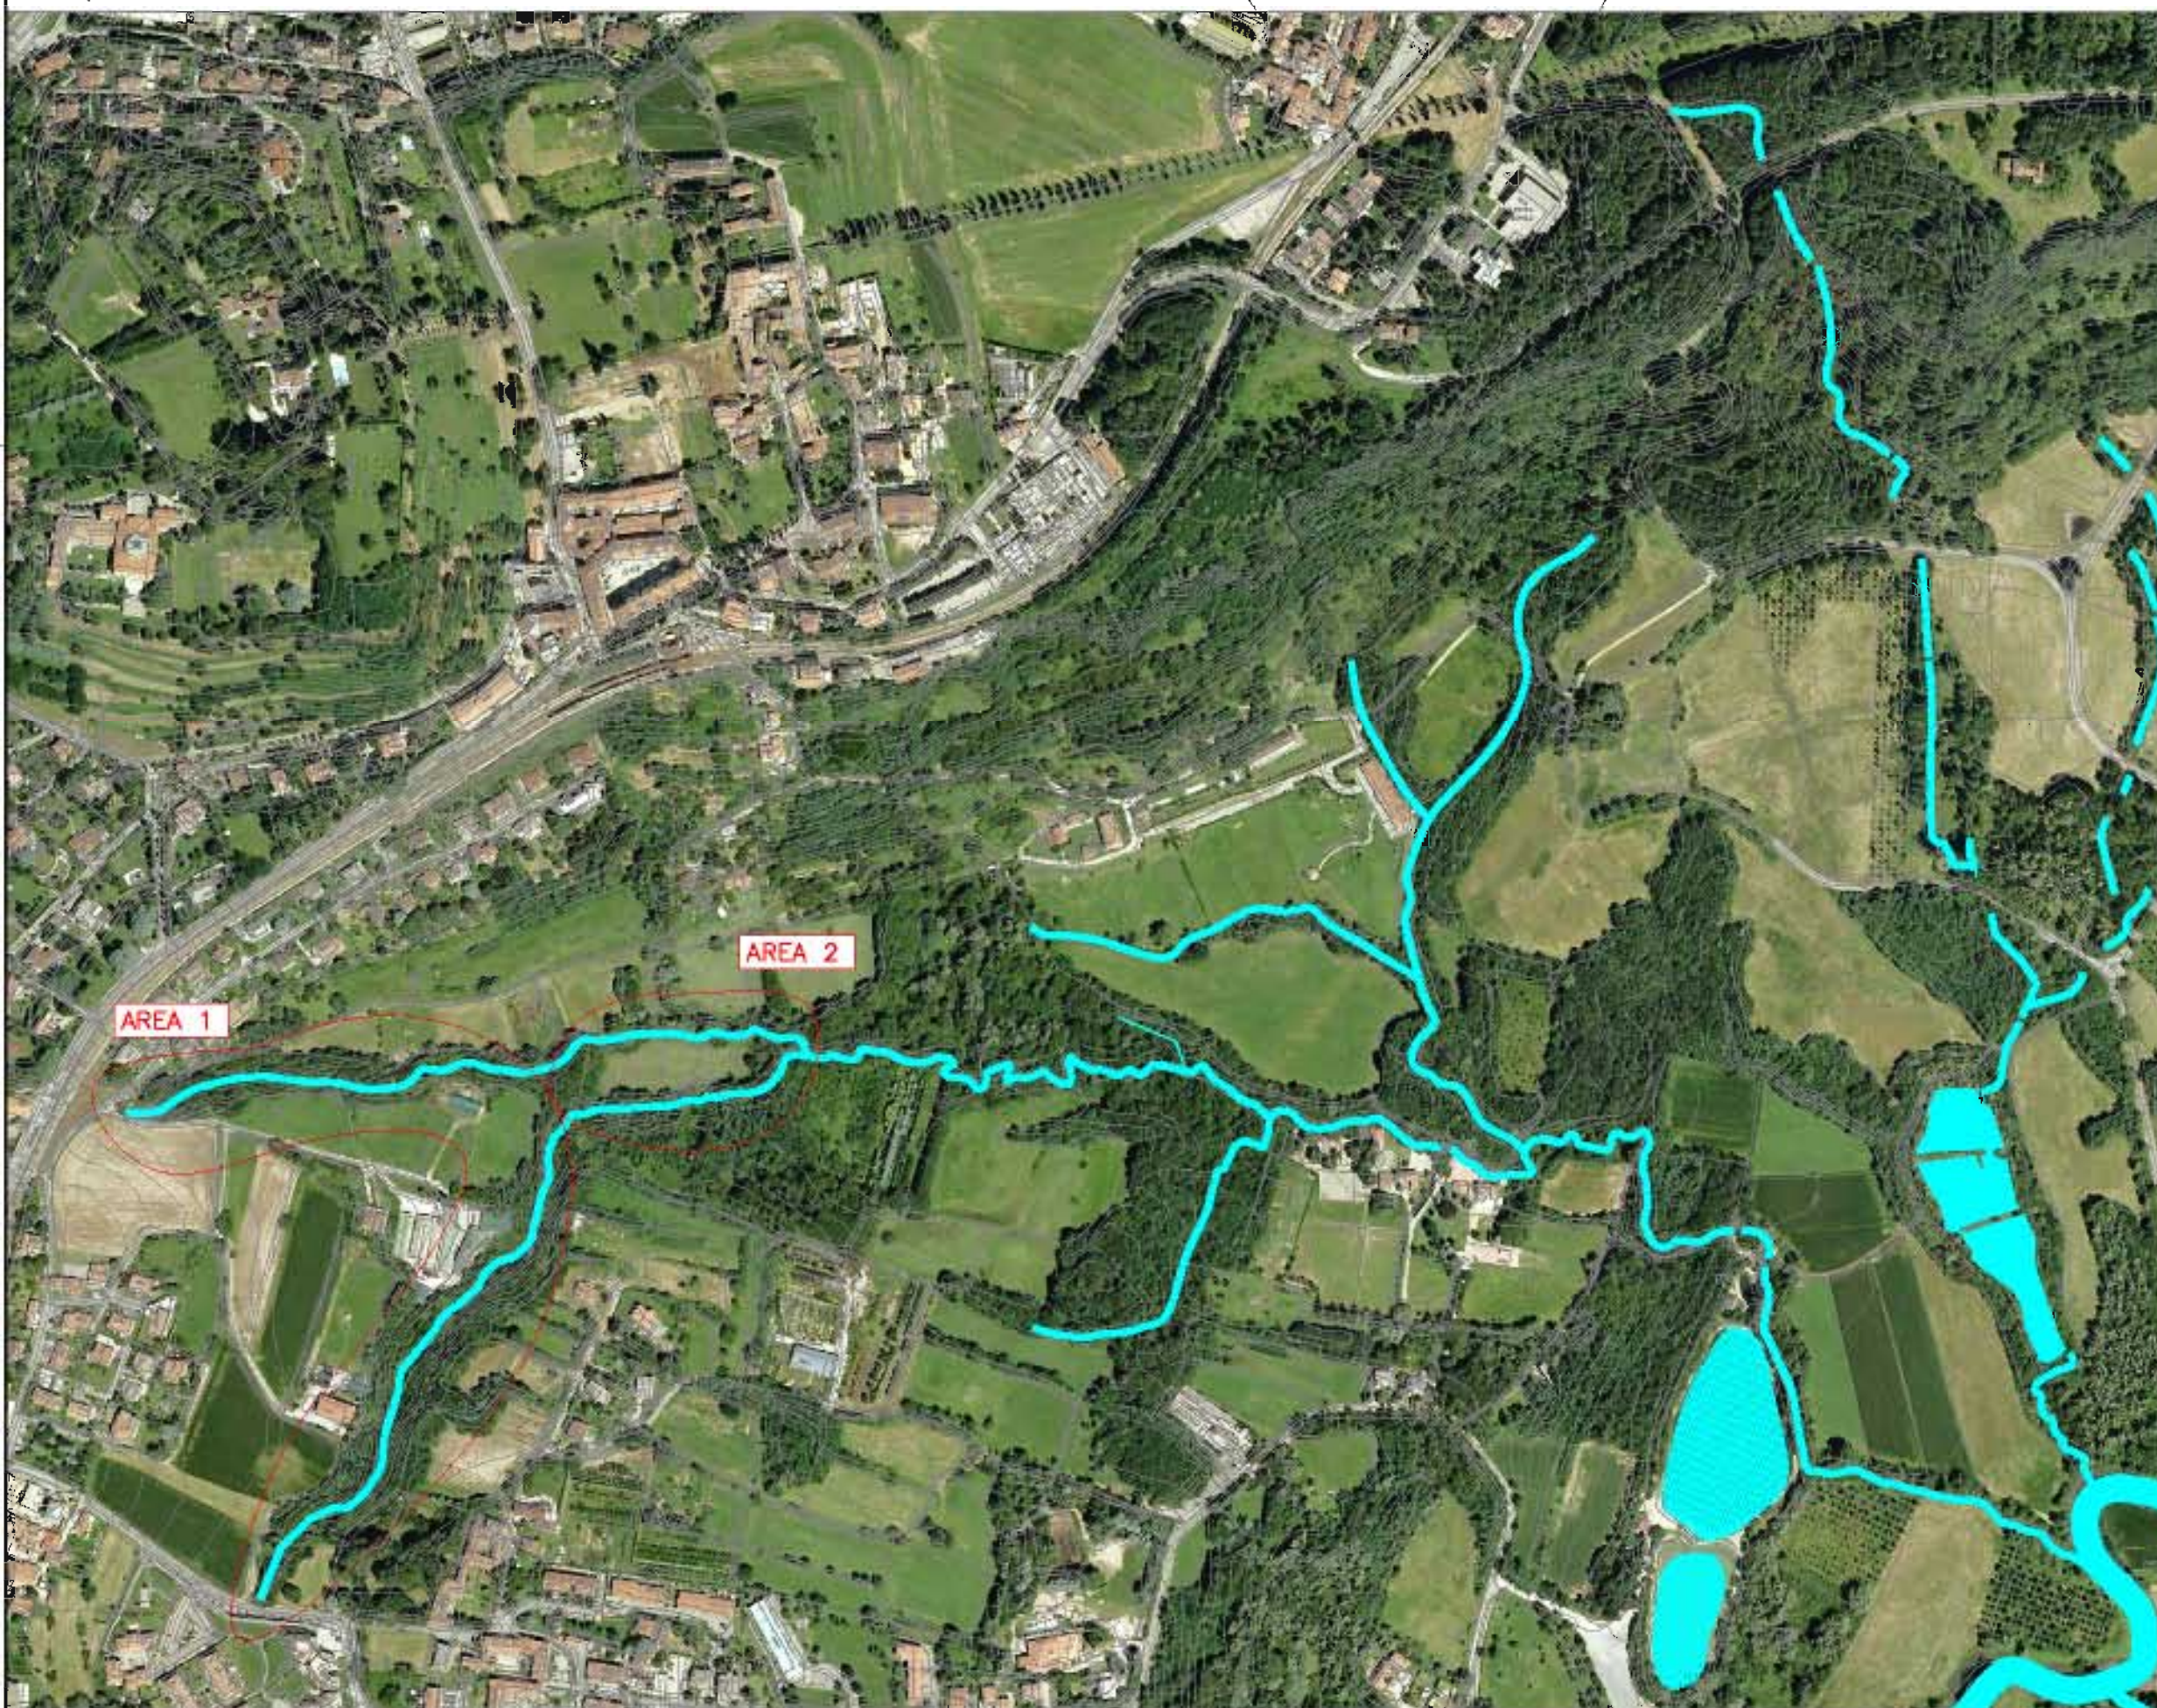

PROSPETTO E SEZIONE E PIANTE DI BRIGLIA IN PIETRAMME E LEGNAME PER LA RIDUZIONE DI PENDENZA DEL FONDO DELL'ALVEO E DELLA VELOCITA' DELLA CORRENTE


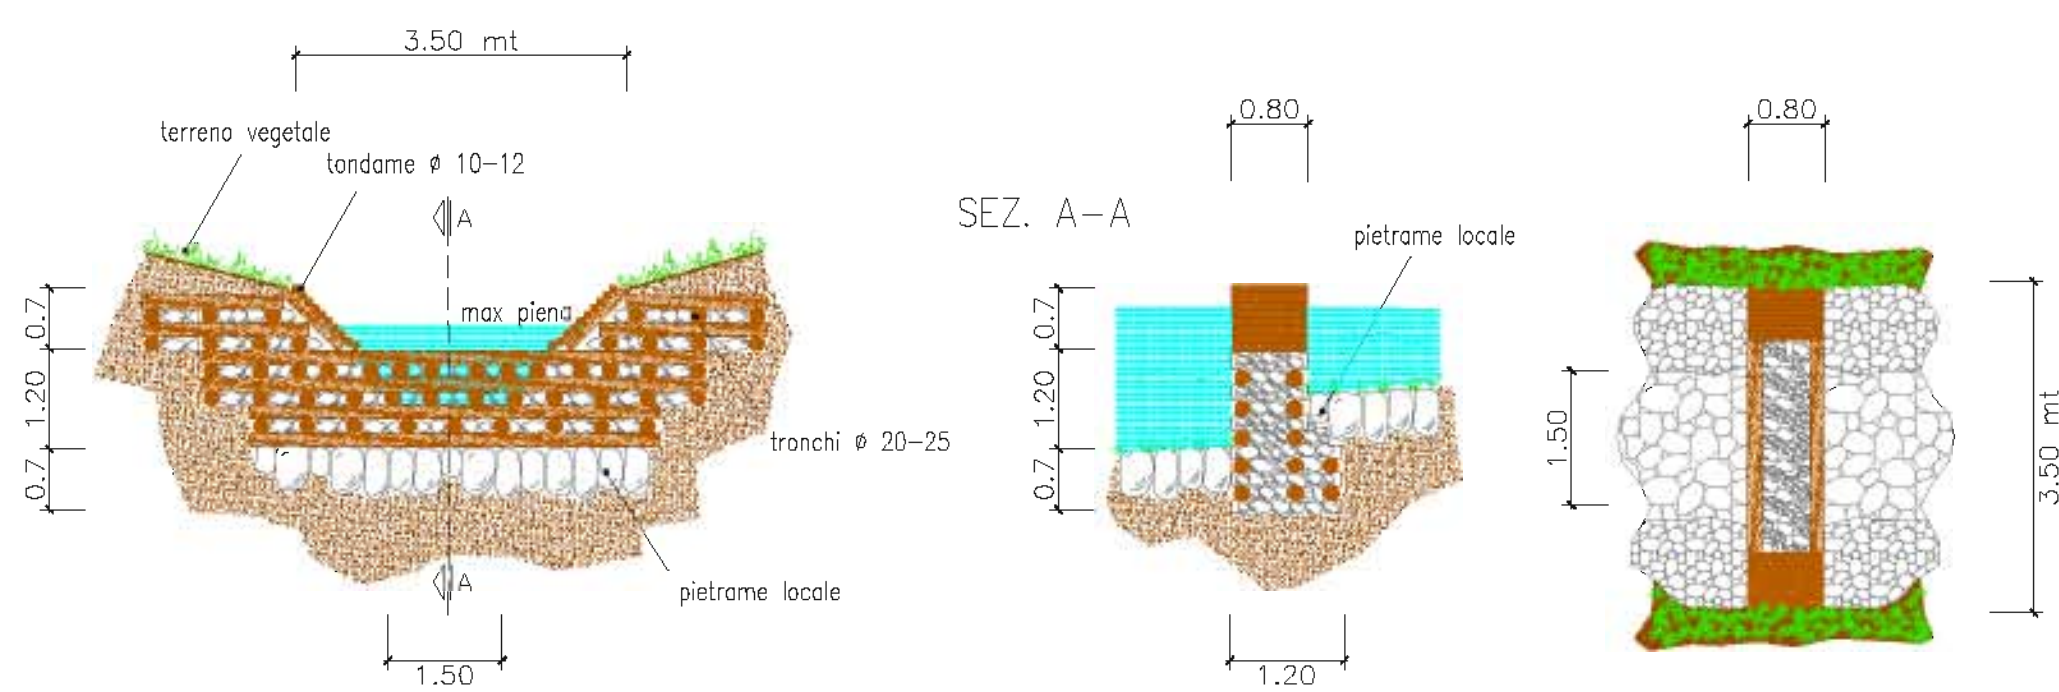


DETTAGLIO SEZIONI E PIANTE AREA 1 (scala 1:100)

DETTAGLIO PLANIALTIMETRICO AREA 2 (scala 1:2000)



PIANTA, SEZIONI TRASVERSALE E LONGITUDINALE DI AREA UMIDA CON FUNZIONE DI LAMINAZIONE DELLE PORTATE DI PIENA ED ECOSISTEMA FILTRO PER LA RIMOZIONE DELLE SOSTANZE ORGANICHE

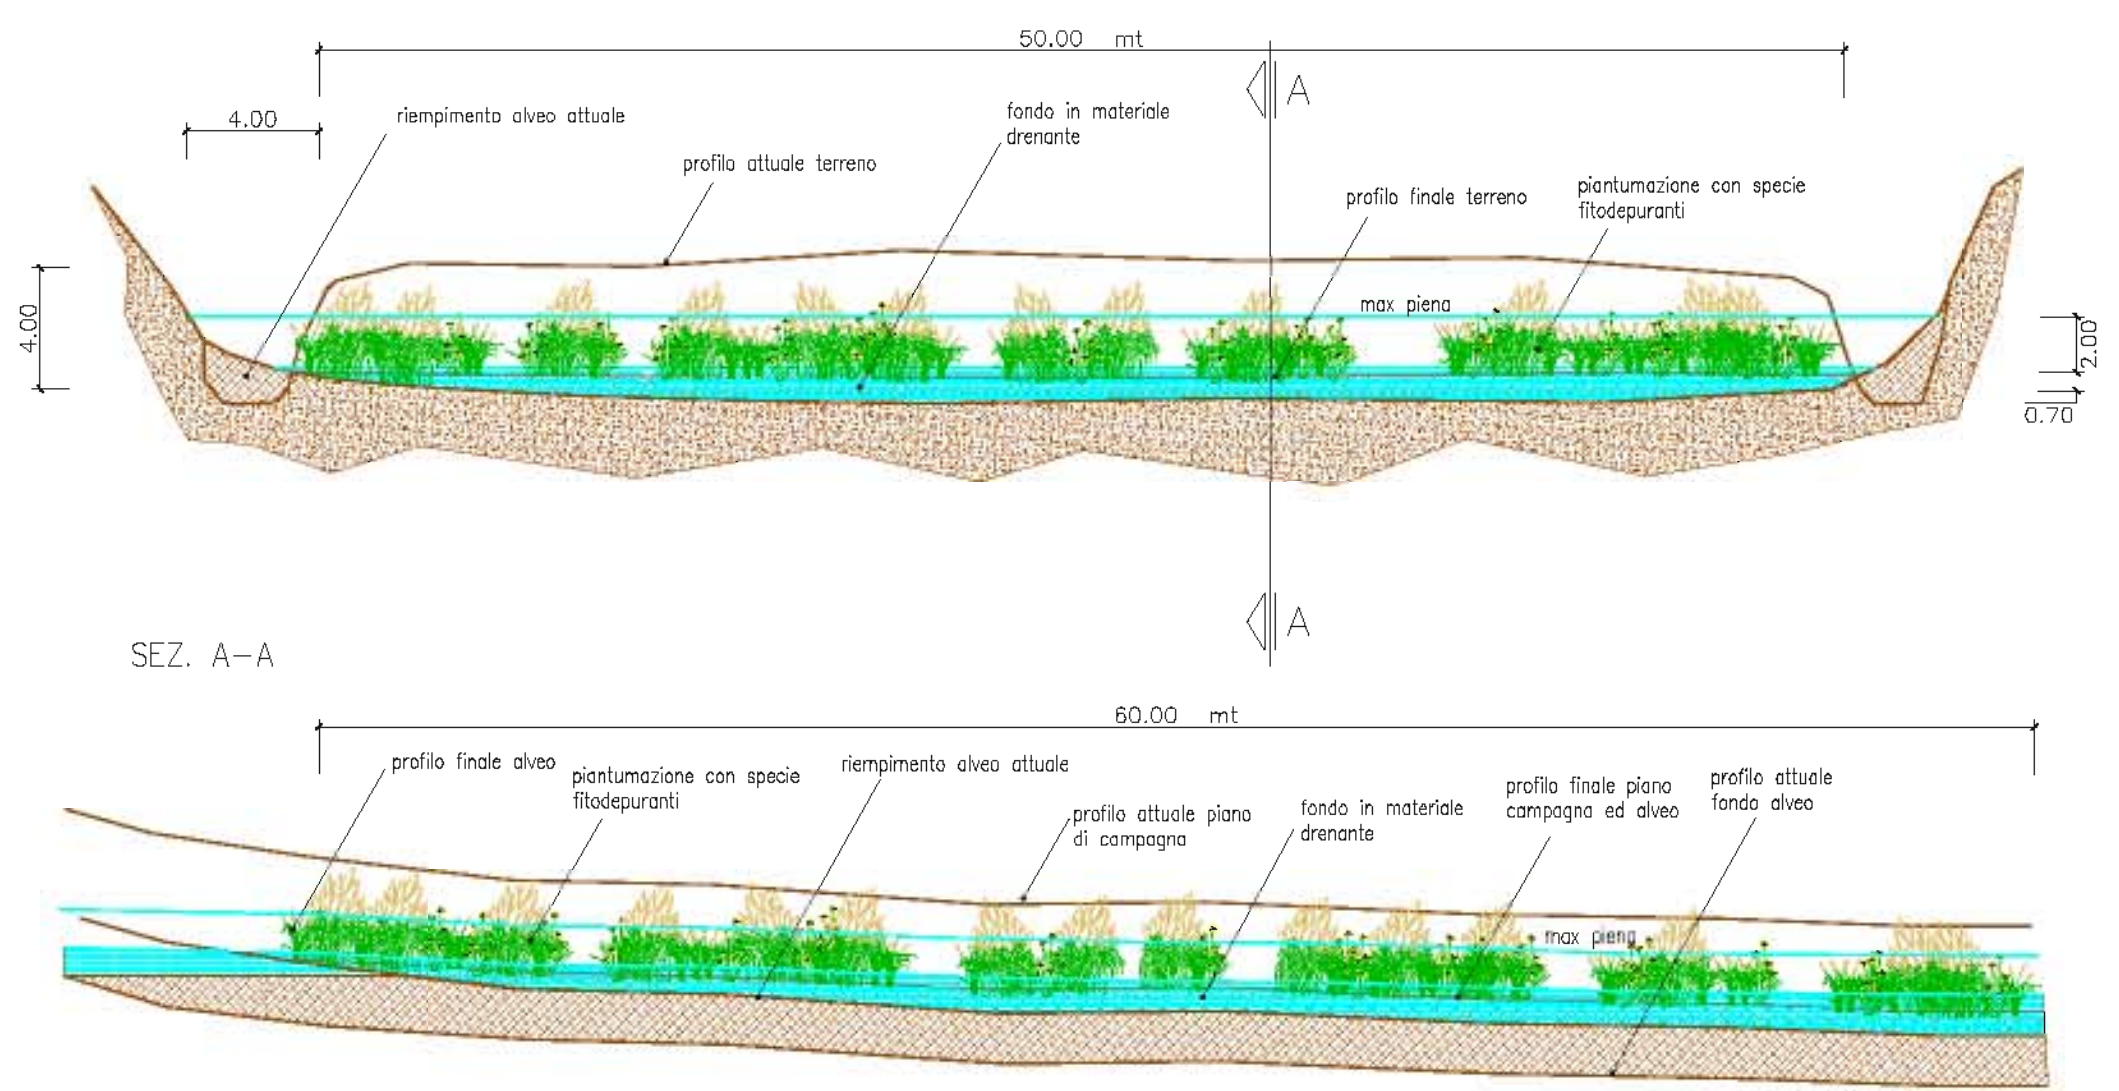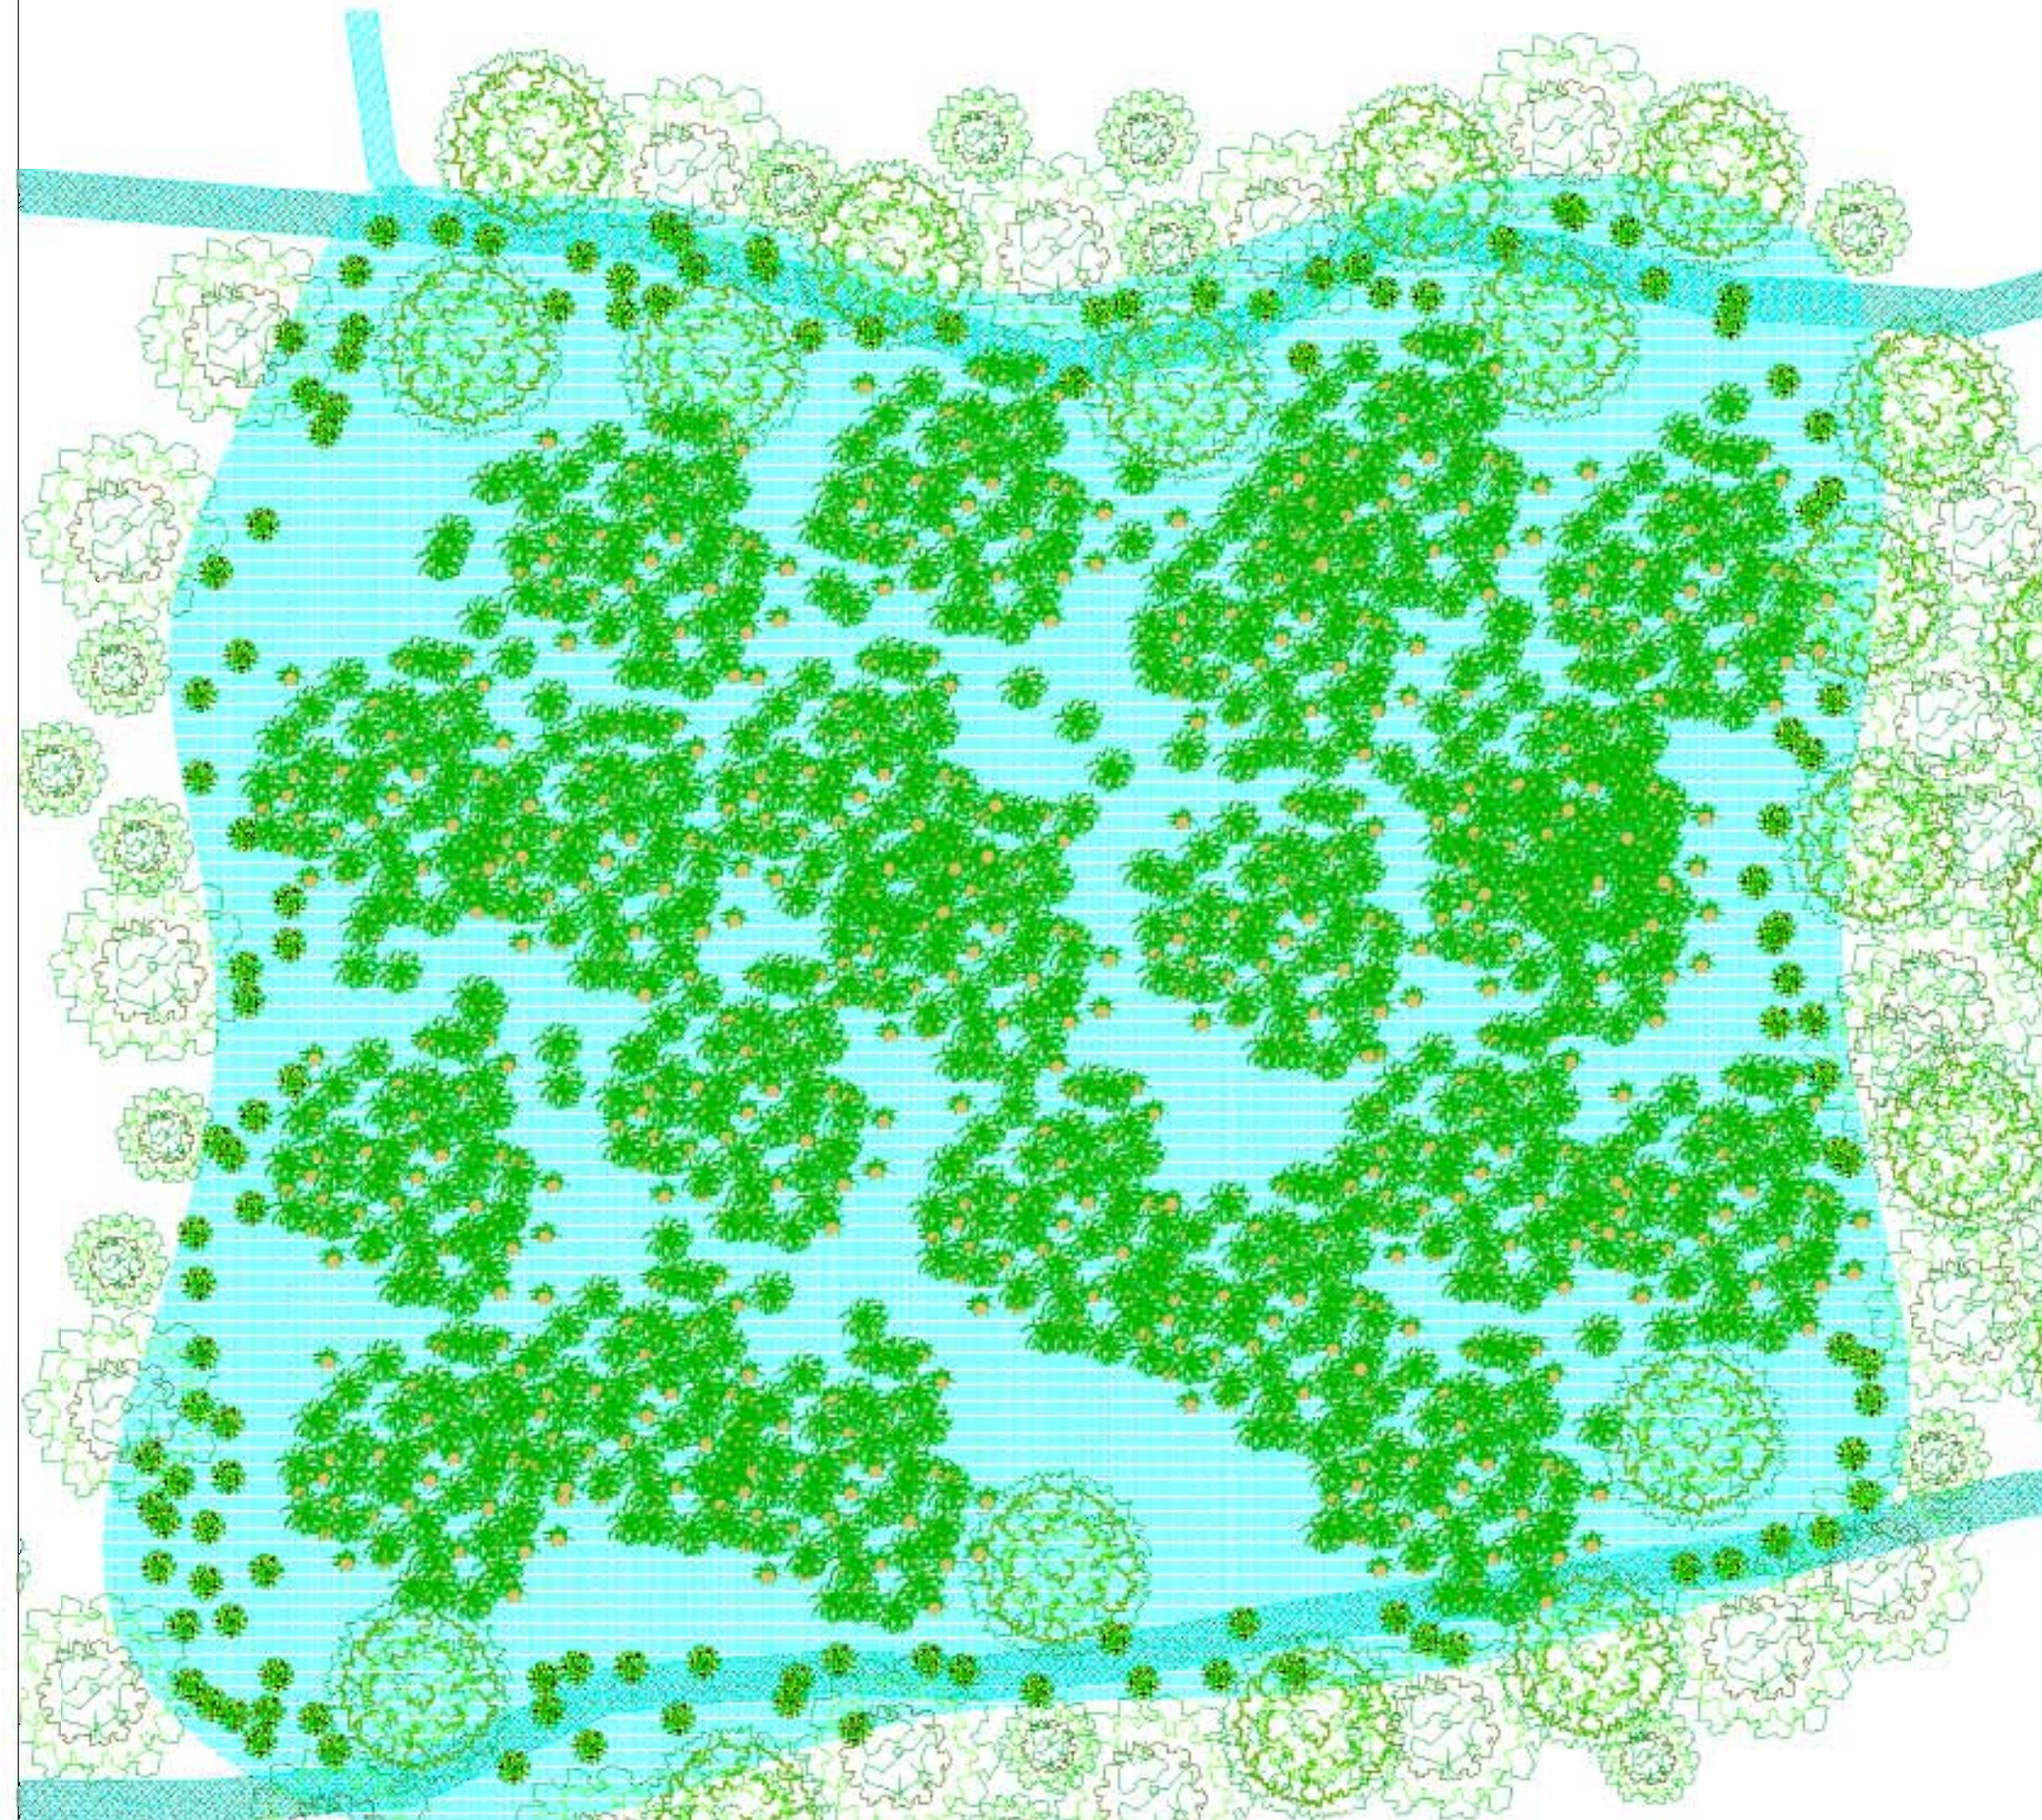

DETTAGLIO SEZIONI E PIANTE AREA 2 (scala 1:250)

PROGETTO PRELIMINARE

PARCO REGIONALE DELLA VALLE DEL LAMBRO

AREA DI LAMINAZIONE DI INVERIGO

TITOLO INTERVENTI IDRAULICI E DI RIQUALIFICAZIONE FLUVIALE NEI TERRITORI DI INVERIGO, NIBIONNO E VEDUGGIO CON COLZANO

ROGGIA VILLA ROMANO'

PARCO REGIONALE DELLA VALLE DEL LAMBRO
Via Veneto 19
TRIUGGIO
web: www.parcovallambro.it
web: www.progettolambro.it
COMM.

SCALA VARIE DIS.
DATA NOVEMBRE 12 CON.
TAV. 10 AGG.