
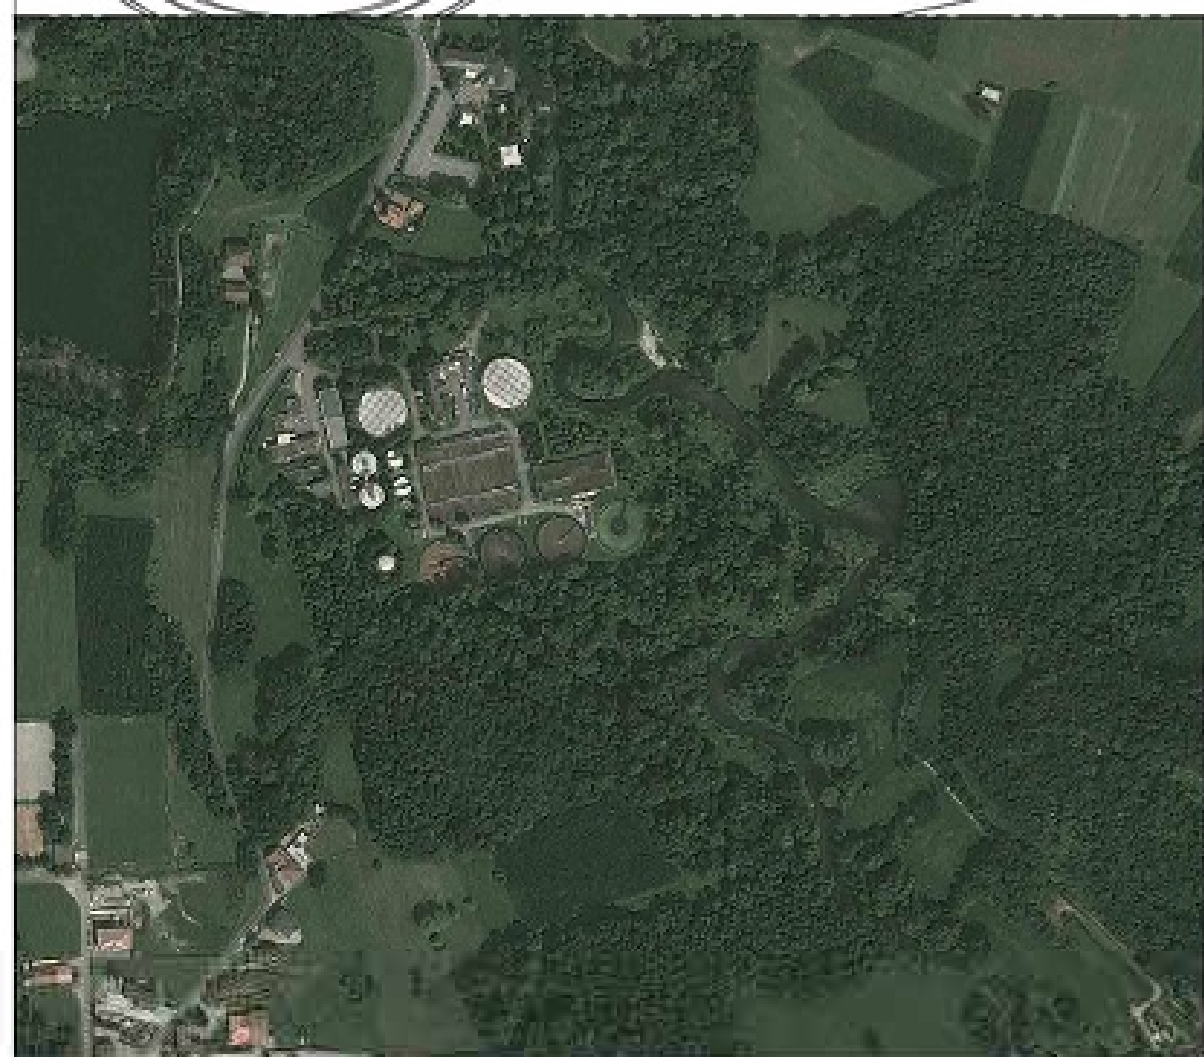


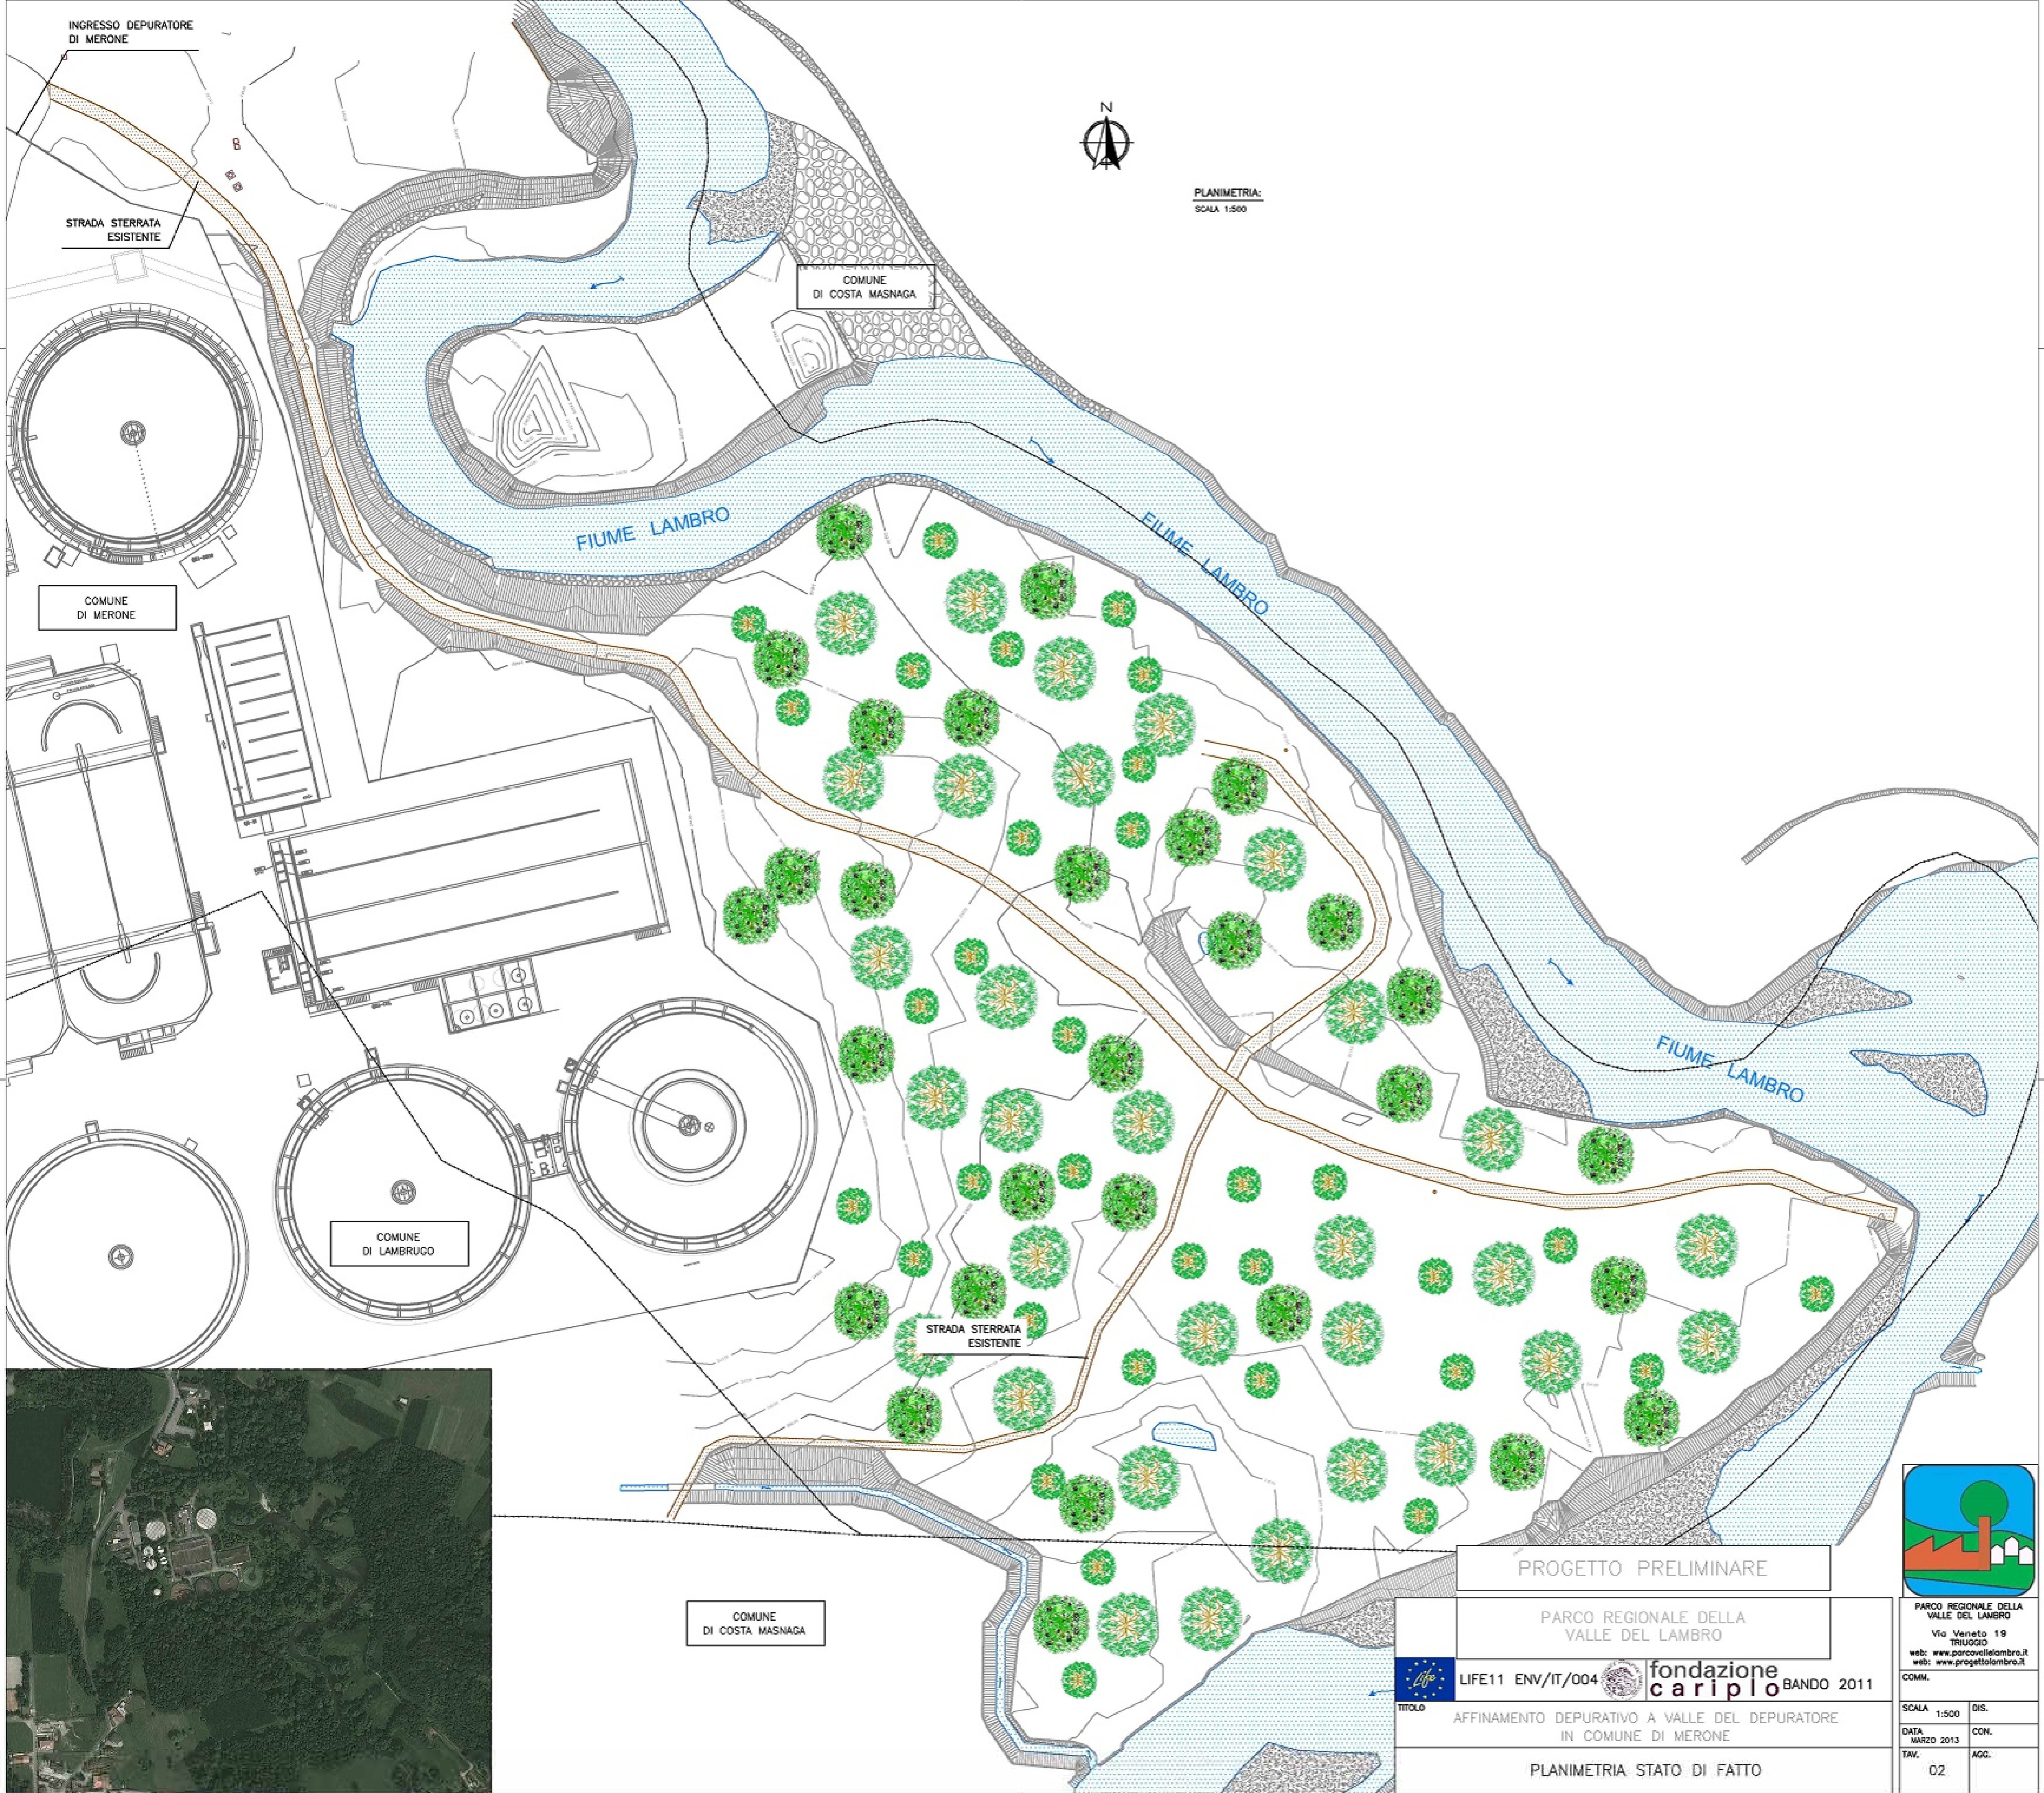

PROGETTO PRELIMINARE

PARCO REGIONALE DELLA VALLE DEL LAMBRO

LIFE11 ENV/IT/004  **fondazione cariplo** BANDO 2011

TITOLO AFFINAMENTO DEPURATIVO A VALLE DEL DEPURATORE IN COMUNE DI MERONE

PLANIMETRIA STATO DI FATTO



PARCO REGIONALE DELLA VALLE DEL LAMBRO	
Via Veneto 19 TRIUGGIO	
web: www.parcovalldelambro.it	
web: www.progettolambro.it	
COMM.	
SCALA 1:500	DIS.
DATA MARZO 2013	CON.
TAV.	AGG.
02	