
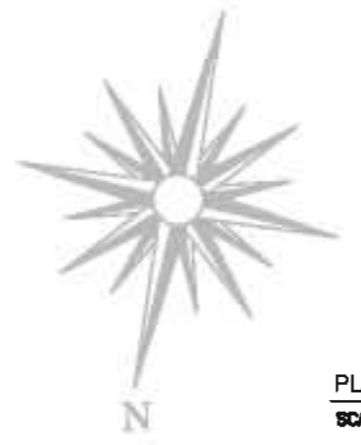


FABBRICATI ESISTENTI

- 1- CABINA ENEL
- 2- CENTRALE TERMICA
- 3- DIGESTORE
- 4- GASOMETRO
- 5- PREISPESAMENTO
- 6- SOLLEVAMENTO FANGHI ISPESITTI
- 7- POSTISPESAMENTO
- 8- EDIFICIO SERVIZI
- 9- DISIDRATAZIONE MECCANICA
- 10- CASSONI FANGHI
- 11- EX CANALE DI MISURA
- 12- OSSIDAZIONE
- 13a- DECANTATORE FINALE n°1
- 13b- DECANTATORE FINALE n°2
- 14- DOSAGGIO IPOCLORITO
- 15- CLORAZIONE
- 16- LOCALE AUTOCLAVE
- 17- RICIRCOLO BIOLOGICO E SUPERO
- 18- RIPARTITTORE
- 19- DENITRIFICAZIONE
- 20- DECANTATORI PRIMARI
- 21- DISABBIATURA
- 22- FLOCCULAZIONE
- 23- LOCALE SOFFIANTI
- 24- ESTRAZIONE FANGHI PRIMARI

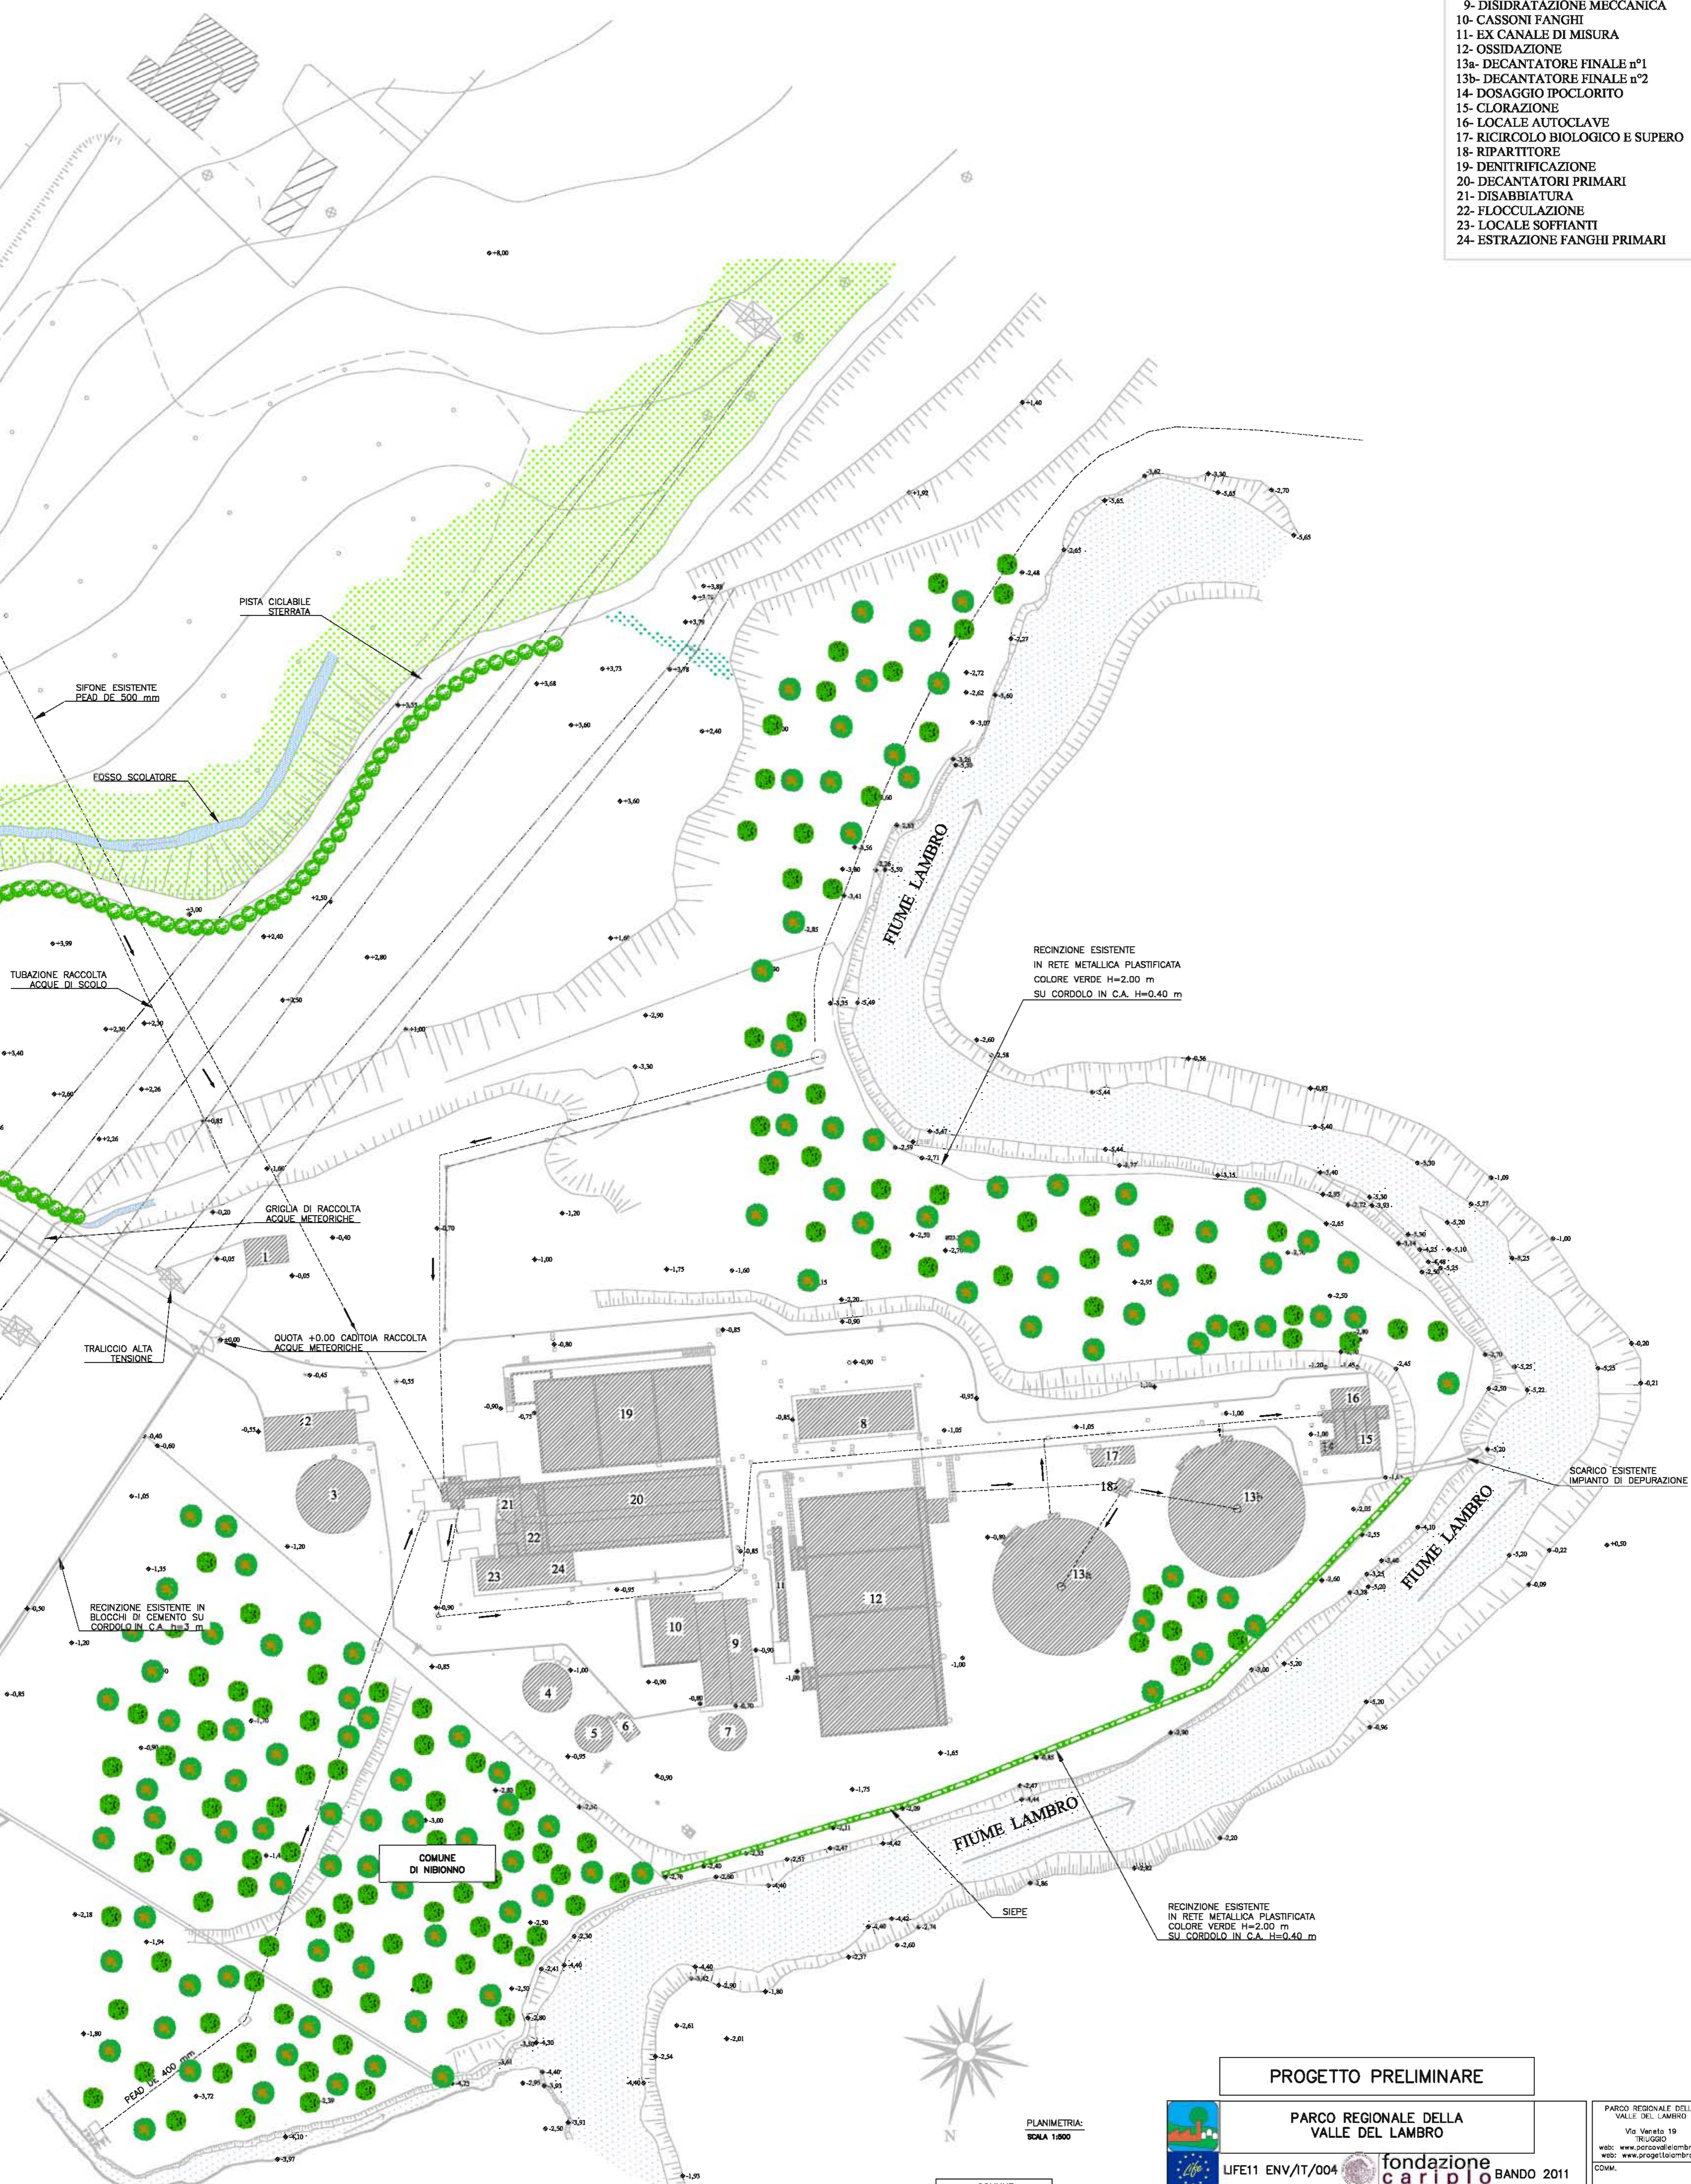

PLANIMETRIA:
SCALA 1:800

COMUNE DI INVERIGO

PROGETTO PRELIMINARE

	PARCO REGIONALE DELLA VALLE DEL LAMBRO Via Veneto 19 31030 TRUGGIO web: www.parcovalldelambro.it www.progettolambro.it		PARCO REGIONALE DELLA VALLE DEL LAMBRO Via Veneto 19 31030 TRUGGIO web: www.parcovalldelambro.it www.progettolambro.it CODM:
	LIFE11 ENV/IT/004	fondazione cariplo BANDO 2011	
AFFINAMENTO DEPURATIVO A VALLE DEL DEPURATORE IN COMUNE DI NIBIONNO			D.S. CON. AGG.
PLANIMETRIA STATO DI FATTO			02