

FABBRICATI ESISTENTI

- 1- CABINA ENEL
- 2- CENTRALE TERMICA
- 3- DIGESTORE
- 4- GASOMETRO
- 5- PREISPESAMENTO
- 6- SOLLEVAMENTO FANGHI ISPESITI
- 7- POSTISPESAMENTO
- 8- EDIFICIO SERVIZI
- 9- DISIDRATAZIONE MECCANICA
- 10- CASSONI FANGHI
- 11- EX CANALE DI MISURA
- 12- OSSIDAZIONE
- 13a- DECANTATORE FINALE n°1
- 13b- DECANTATORE FINALE n°2
- 14- DOSAGGIO IPOCLORITO
- 15- CLORAZIONE
- 16- LOCALE AUTOCLAVE
- 17- RICIRCOLO BIOLOGICO E SUPERO
- 18- RIPARTITORE
- 19- DENITRIFICAZIONE
- 20- DECANTATORI PRIMARI
- 21- DISABBIATURA
- 22- FLOCCULAZIONE
- 23- LOCALE SOFFIANTI
- 24- ESTRAZIONE FANGHI PRIMARI

OPERE PREVISTE DA AMPLIAMENTO DEPURATORE


- 25a- VASCA DI ACCUMULO DELLE ACQUE DI PIOGGIA n°1
- 25b- VASCA DI ACCUMULO DELLE ACQUE DI PIOGGIA n°2
- 26- SEZIONE DI FILTRAZIONE FINALE
- 27- SEZIONE DI DISINFEZIONE FINALE

OPERE PER IL FINISSAGGIO

- VASCA FINISSAGGIO SUD**
- 28S- VASCA FINISSAGGIO SUD (VFIN-S)
 - 29S- ALIMENTAZIONE VFIN-S
 - 30S- TERRAPIENO DI CONTENIMENTO VFIN-S
 - 31S- SFIORATORE SUPERFICIALE DI TROPPO PIENO VFIN-S
 - 32S- SCARICO DI FONDO VFIN-S

- VASCA FINISSAGGIO NORD**
- 28N- VASCA DI FINISSAGGIO NORD (VFIN-N)
 - 29N- PRETRATTAMENTI PORTATE SFIORATE
 - 30N- ALIMENTAZIONE VFIN-N DA SFIORATORE DI EMERGENZA
 - 31N- ALIMENTAZIONE VFIN-N DA EFFLUENTE DEPURATO
 - 32N- TERRAPIENO DI CONTENIMENTO VFIN-N
 - 33N- SFIORATORE SUPERFICIALE DI TROPPO PIENO VFIN-N
 - 34N- SCARICO DI FONDO VFIN-N

- 35- POZZETTO PARTITORE PORTATE AL FINISSAGGIO

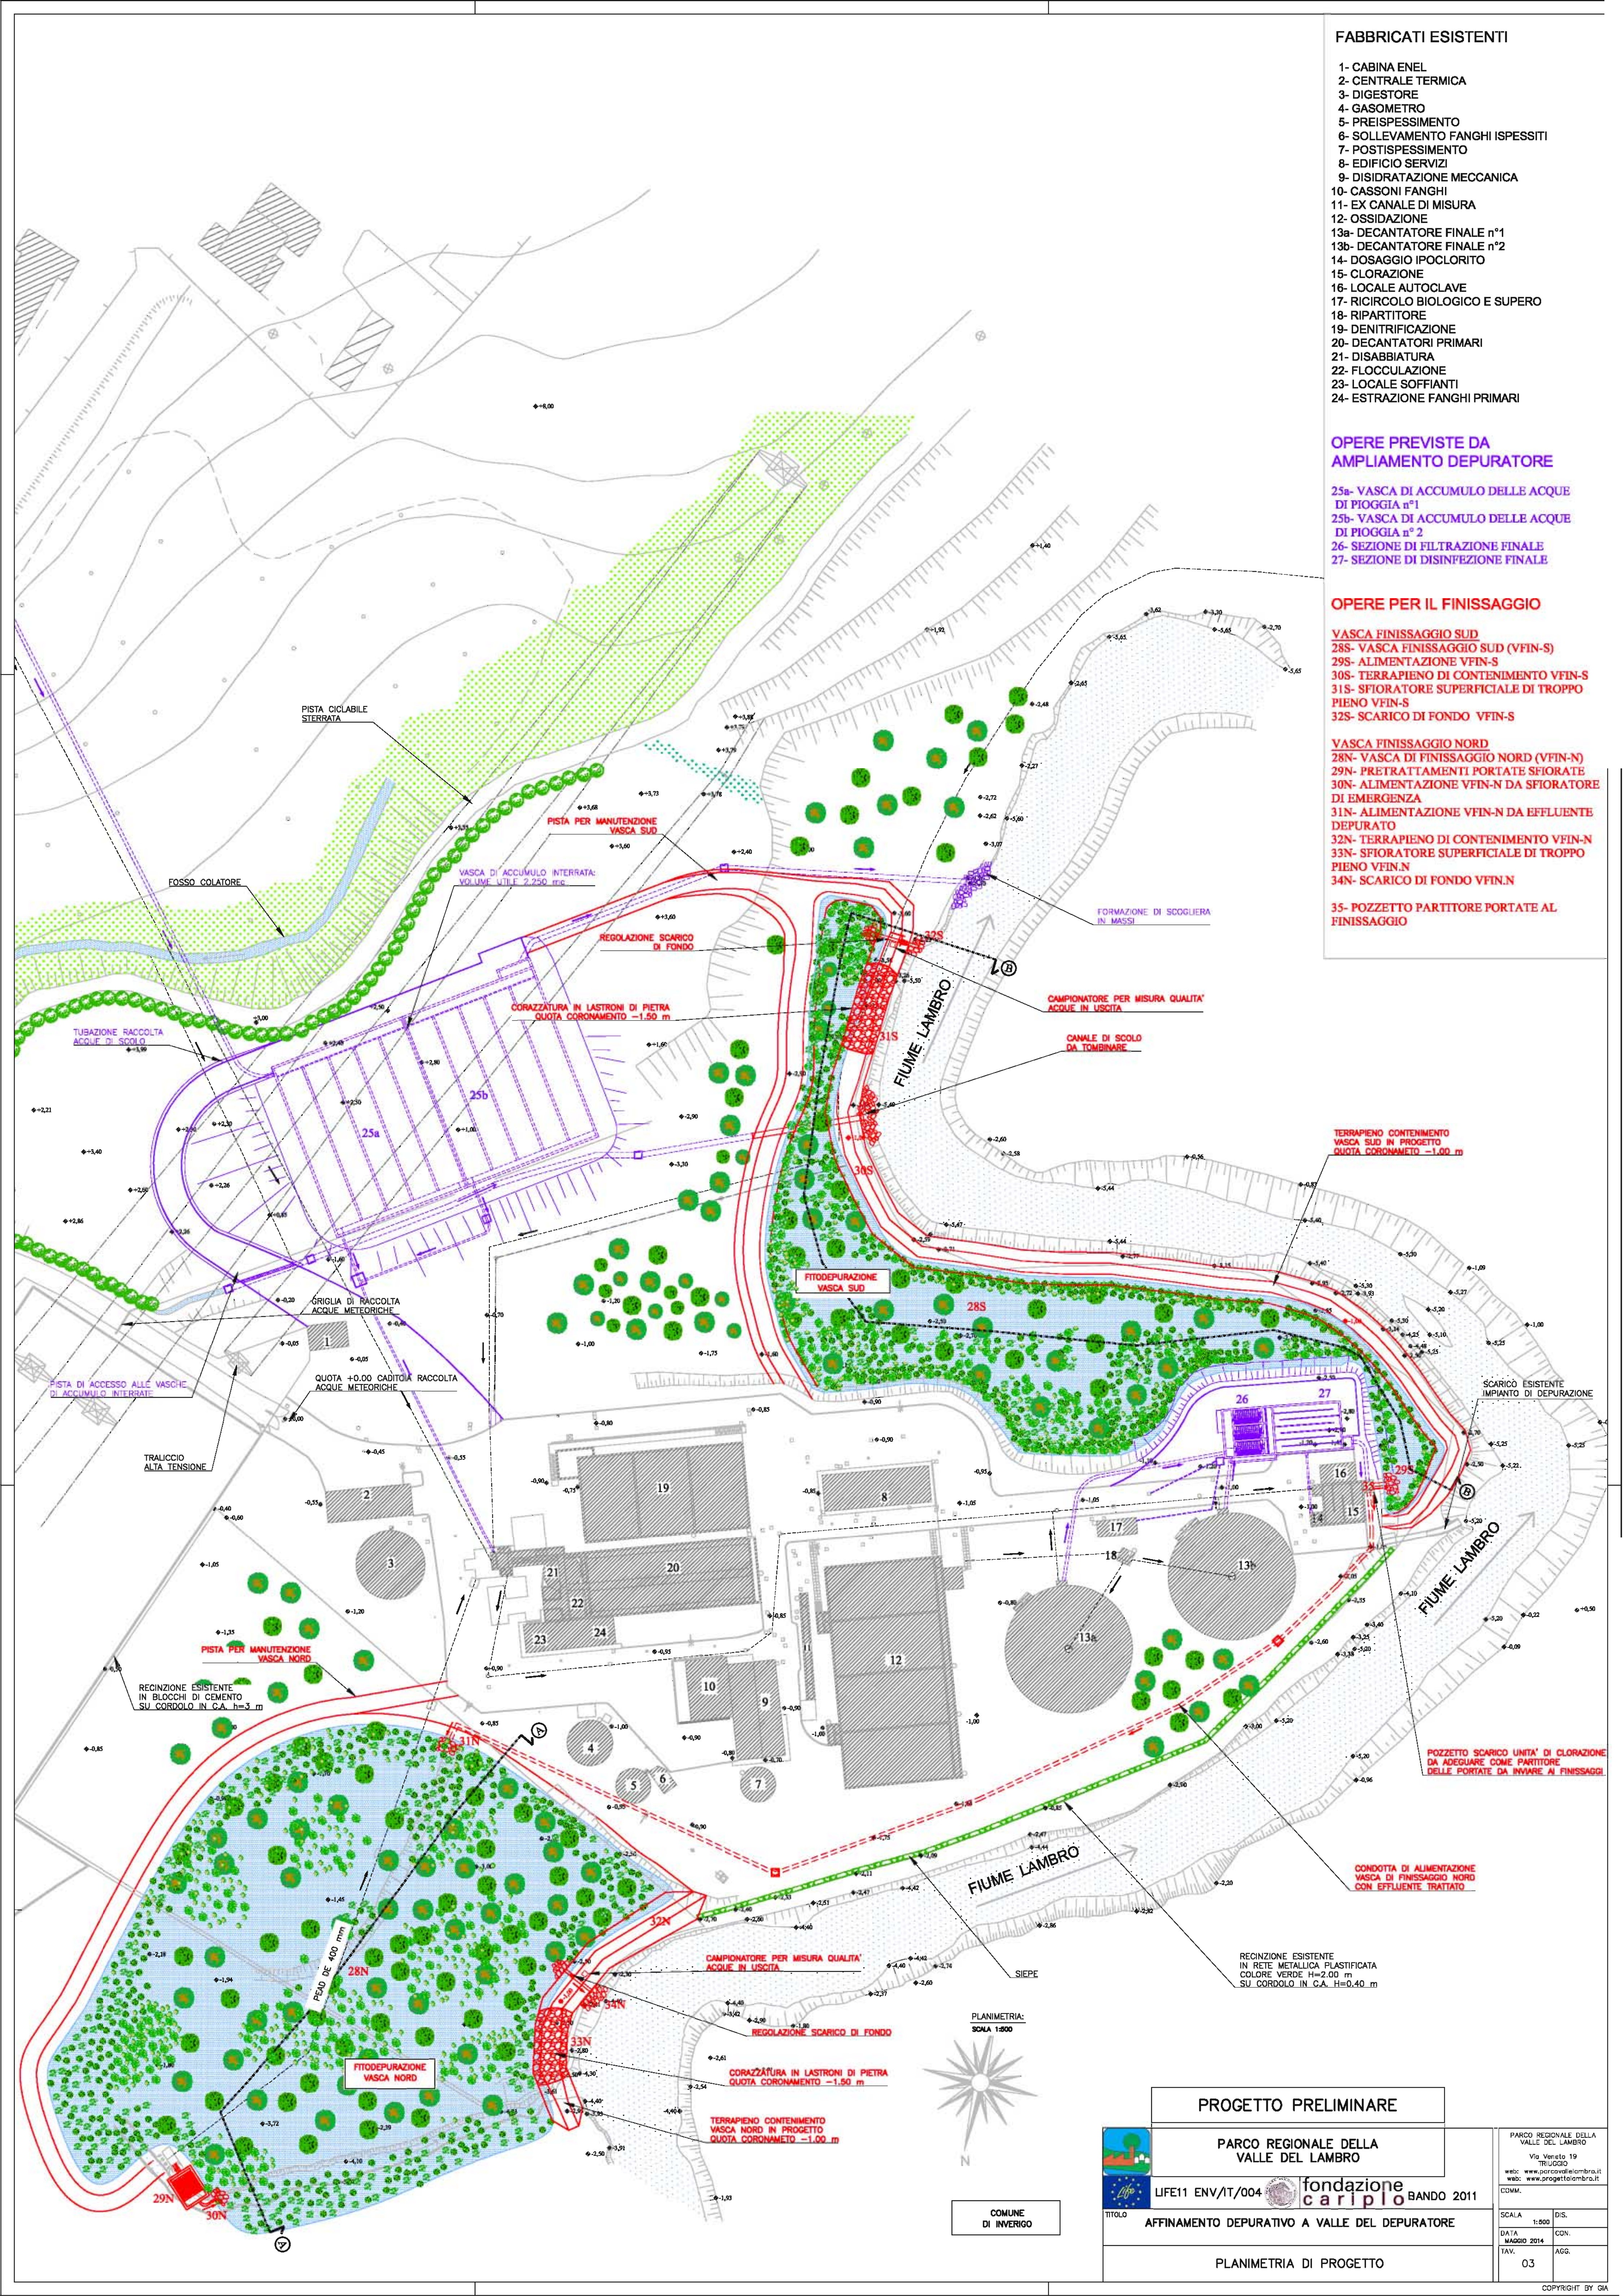

PROGETTO PRELIMINARE

PARCO REGIONALE DELLA VALLE DEL LAMBRO
TRUGGIO

LIFE11 ENV/IT/004 **fondazione cariplo** BANDO 2011

AFFINAMENTO DEPURATIVO A VALLE DEL DEPURATORE

PLANIMETRIA DI PROGETTO

PARCO REGIONALE DELLA VALLE DEL LAMBRO
Via Veneto 19
TRUGGIO
web: www.progettoelambro.it
web: www.progettoelambro.it

SCALA	1:500	D.S.	
DATA	MAGGIO 2014	CON.	
TAV.	03	AGG.	

COMUNE DI INVERIGO