


INTERVENTO	2	1.C		1.C		1.B	1.A	
TRATTO TIPOLOGICO DI INTERVENTO								
LUNGHEZZA TRATTO TIPOLOGICO (m)		24.5	33.5	11.0	55.0	9.0	16.0	30.0

LEGENDA	
	FONDO STATO DI FATTO
	FONDO DI PROGETTO
	CIGLIO SPONDA DESTRA
	MURO SPONDA DESTRA
	CIGLIO SPONDA SINISTRA
	MURO SPONDA SINISTRA
	TRATTO TIPOLOGICO "C1"
	TRATTO TIPOLOGICO "C2"
	TRATTO TIPOLOGICO "B1"
	TRATTO TIPOLOGICO "B2"
	TRATTO TIPOLOGICO "A"

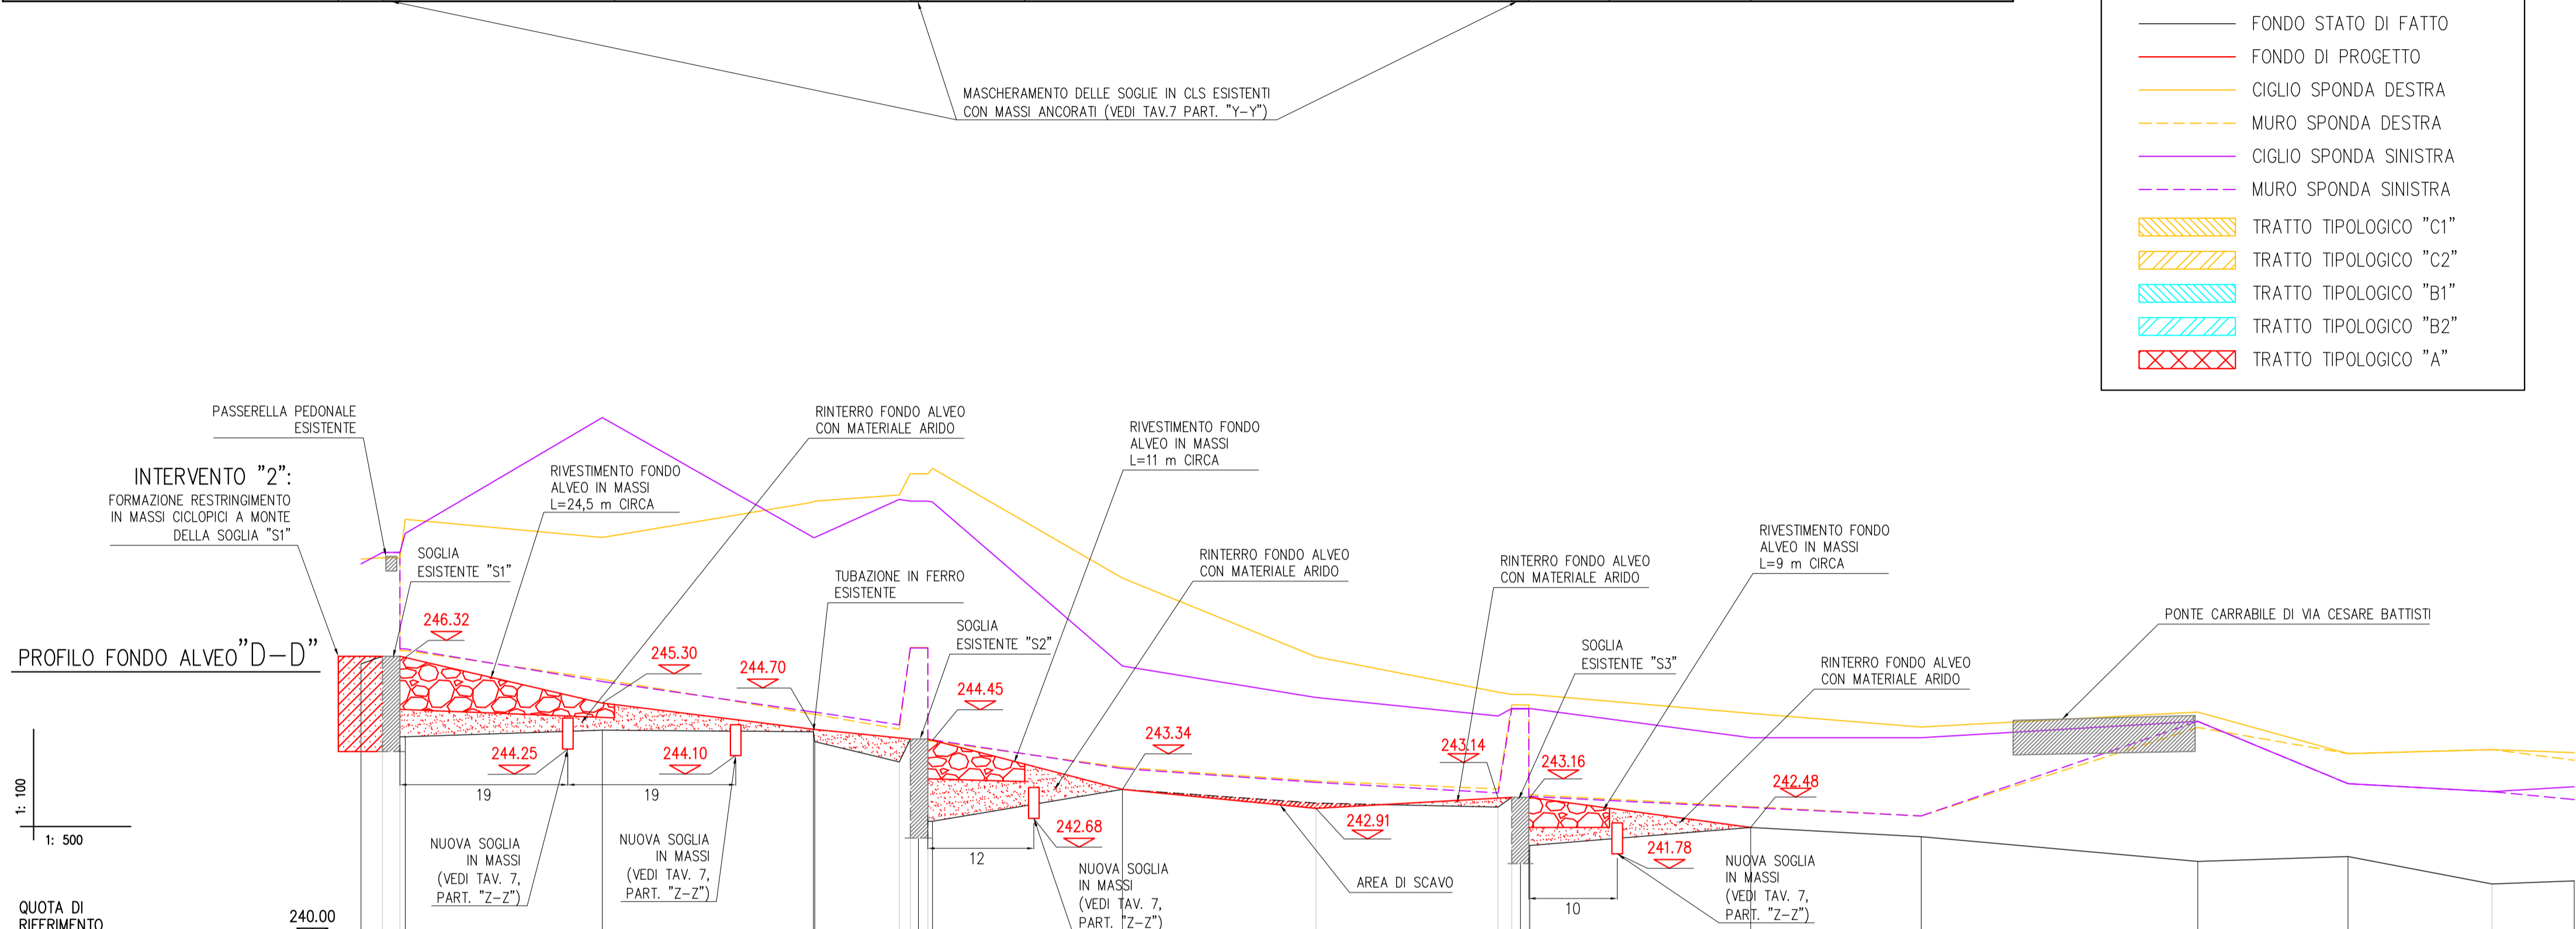

SEZIONI	1	2	3	4	5	6	7	8	9	10	11	12	13	14	15		
QUOTE FONDO STATO DI FATTO (m s.l.m.)	246.18	246.35	244.68	244.64	244.42	243.96	244.48	243.34	243.03	242.94	242.48	242.27	241.69	241.82	241.20	241.27	
CIGLIO SPONDA DESTRA (m s.l.m.)	246.55	246.59	249.04	249.84	249.86	250.00	250.48	246.12	246.34	245.54	245.06	244.75	245.09	244.15	244.24	244.17	
CIGLIO SPONDA SINISTRA (m s.l.m.)	248.44	248.70	251.75	249.04	249.04	249.90	250.48	246.13	245.42	245.00	244.51	244.51	244.88	243.47	243.29	243.40	
MURO SPONDA DESTRA (m s.l.m.)	248.58	248.58	245.83	245.04	245.04	244.70	246.55	243.84	243.53	243.35	242.95	242.74	244.74	244.15	244.24	244.00	
MURO SPONDA SINISTRA (m s.l.m.)	248.70	248.58	245.78	245.09	245.09	244.80	246.54	243.81	243.50	243.26	242.93	242.74	244.88	243.47	243.29	243.11	
DISTANZE PARZIALI (m)	2.42	1.98	22.30		23.90	9.57		21.50	21.90	20.62	1.53	25.00	19.30	31.30	17.00	16.30	9.30
DISTANZE PROGRESSIVE (m)	2.42	4.40	27.30	51.00	51.35	60.92	61.07	82.57	104.47	125.09	126.62	151.62	170.92	202.22	219.22	235.52	244.82

PROGETTO DEFINITIVO-ESECUTIVO

ING. STEFANO MINA
 Ordine Ingegneri Provincia di Sassari
 Sez. A - Settore 1
 n° AL 1207

Dr. Ing. MARIA TERESA OLMEO
 Ordine Ingegneri Provincia di Sassari
 Sez. A - Settore 1
 n° AL 1207

REGIONE REGIONALE DELLA SARDEGNA
 PARCO REGIONALE DELLA MONTAGNA DEL LAMBRO
 SEZIONE N° 259
 ING. STEFANO MINA

LIFE+ 2014/11/004 **fondazione cariplo** BANDO 2011

TITOLO: **INTERVENTI DI RIQUALIFICAZIONE E RINATURAZIONE DEL TRATTO FINALE DELLA ROGGIA CAVOLTO IN COMUNE DI MERONE**

PROFILO LONGITUDINALE DI PROGETTO

SCALA: 1:100/500
 DATA: MARZO 2015
 TAV. 6