





ATTIVITA' PRELIMINARI DI PULIZIA DELL'AREA

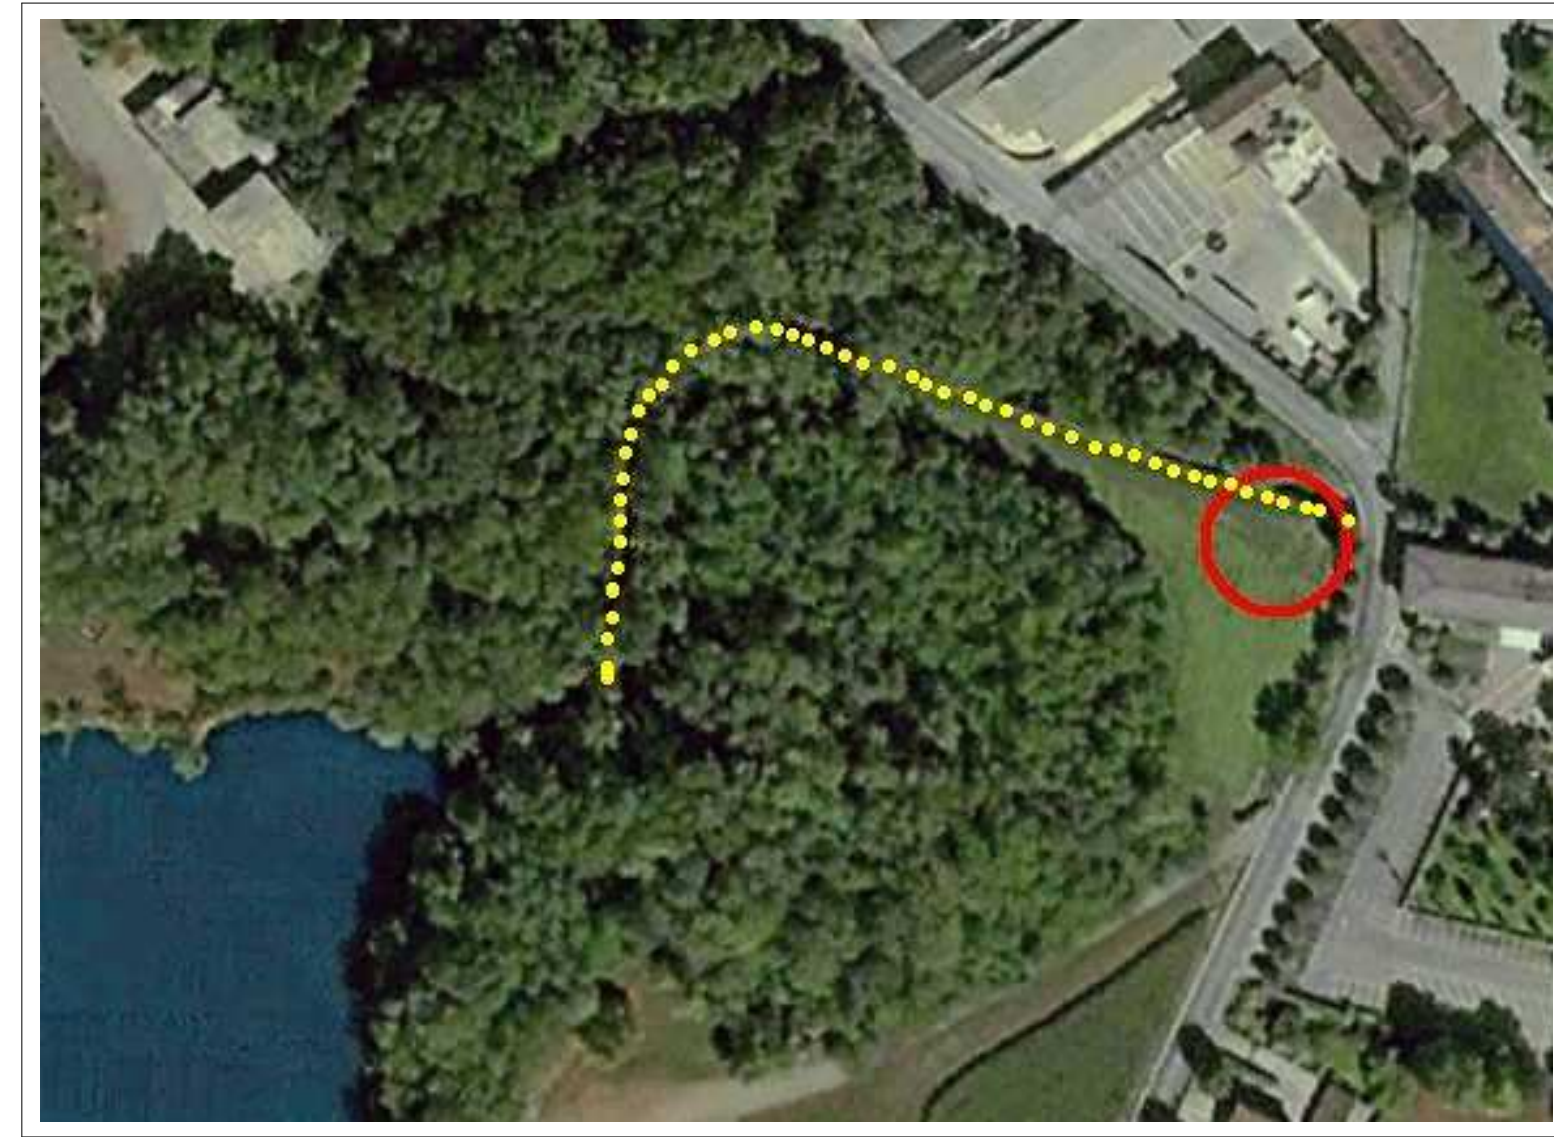


LOCALIZZAZIONE AEREA DEL LOTTO E DEL TRACCIATO

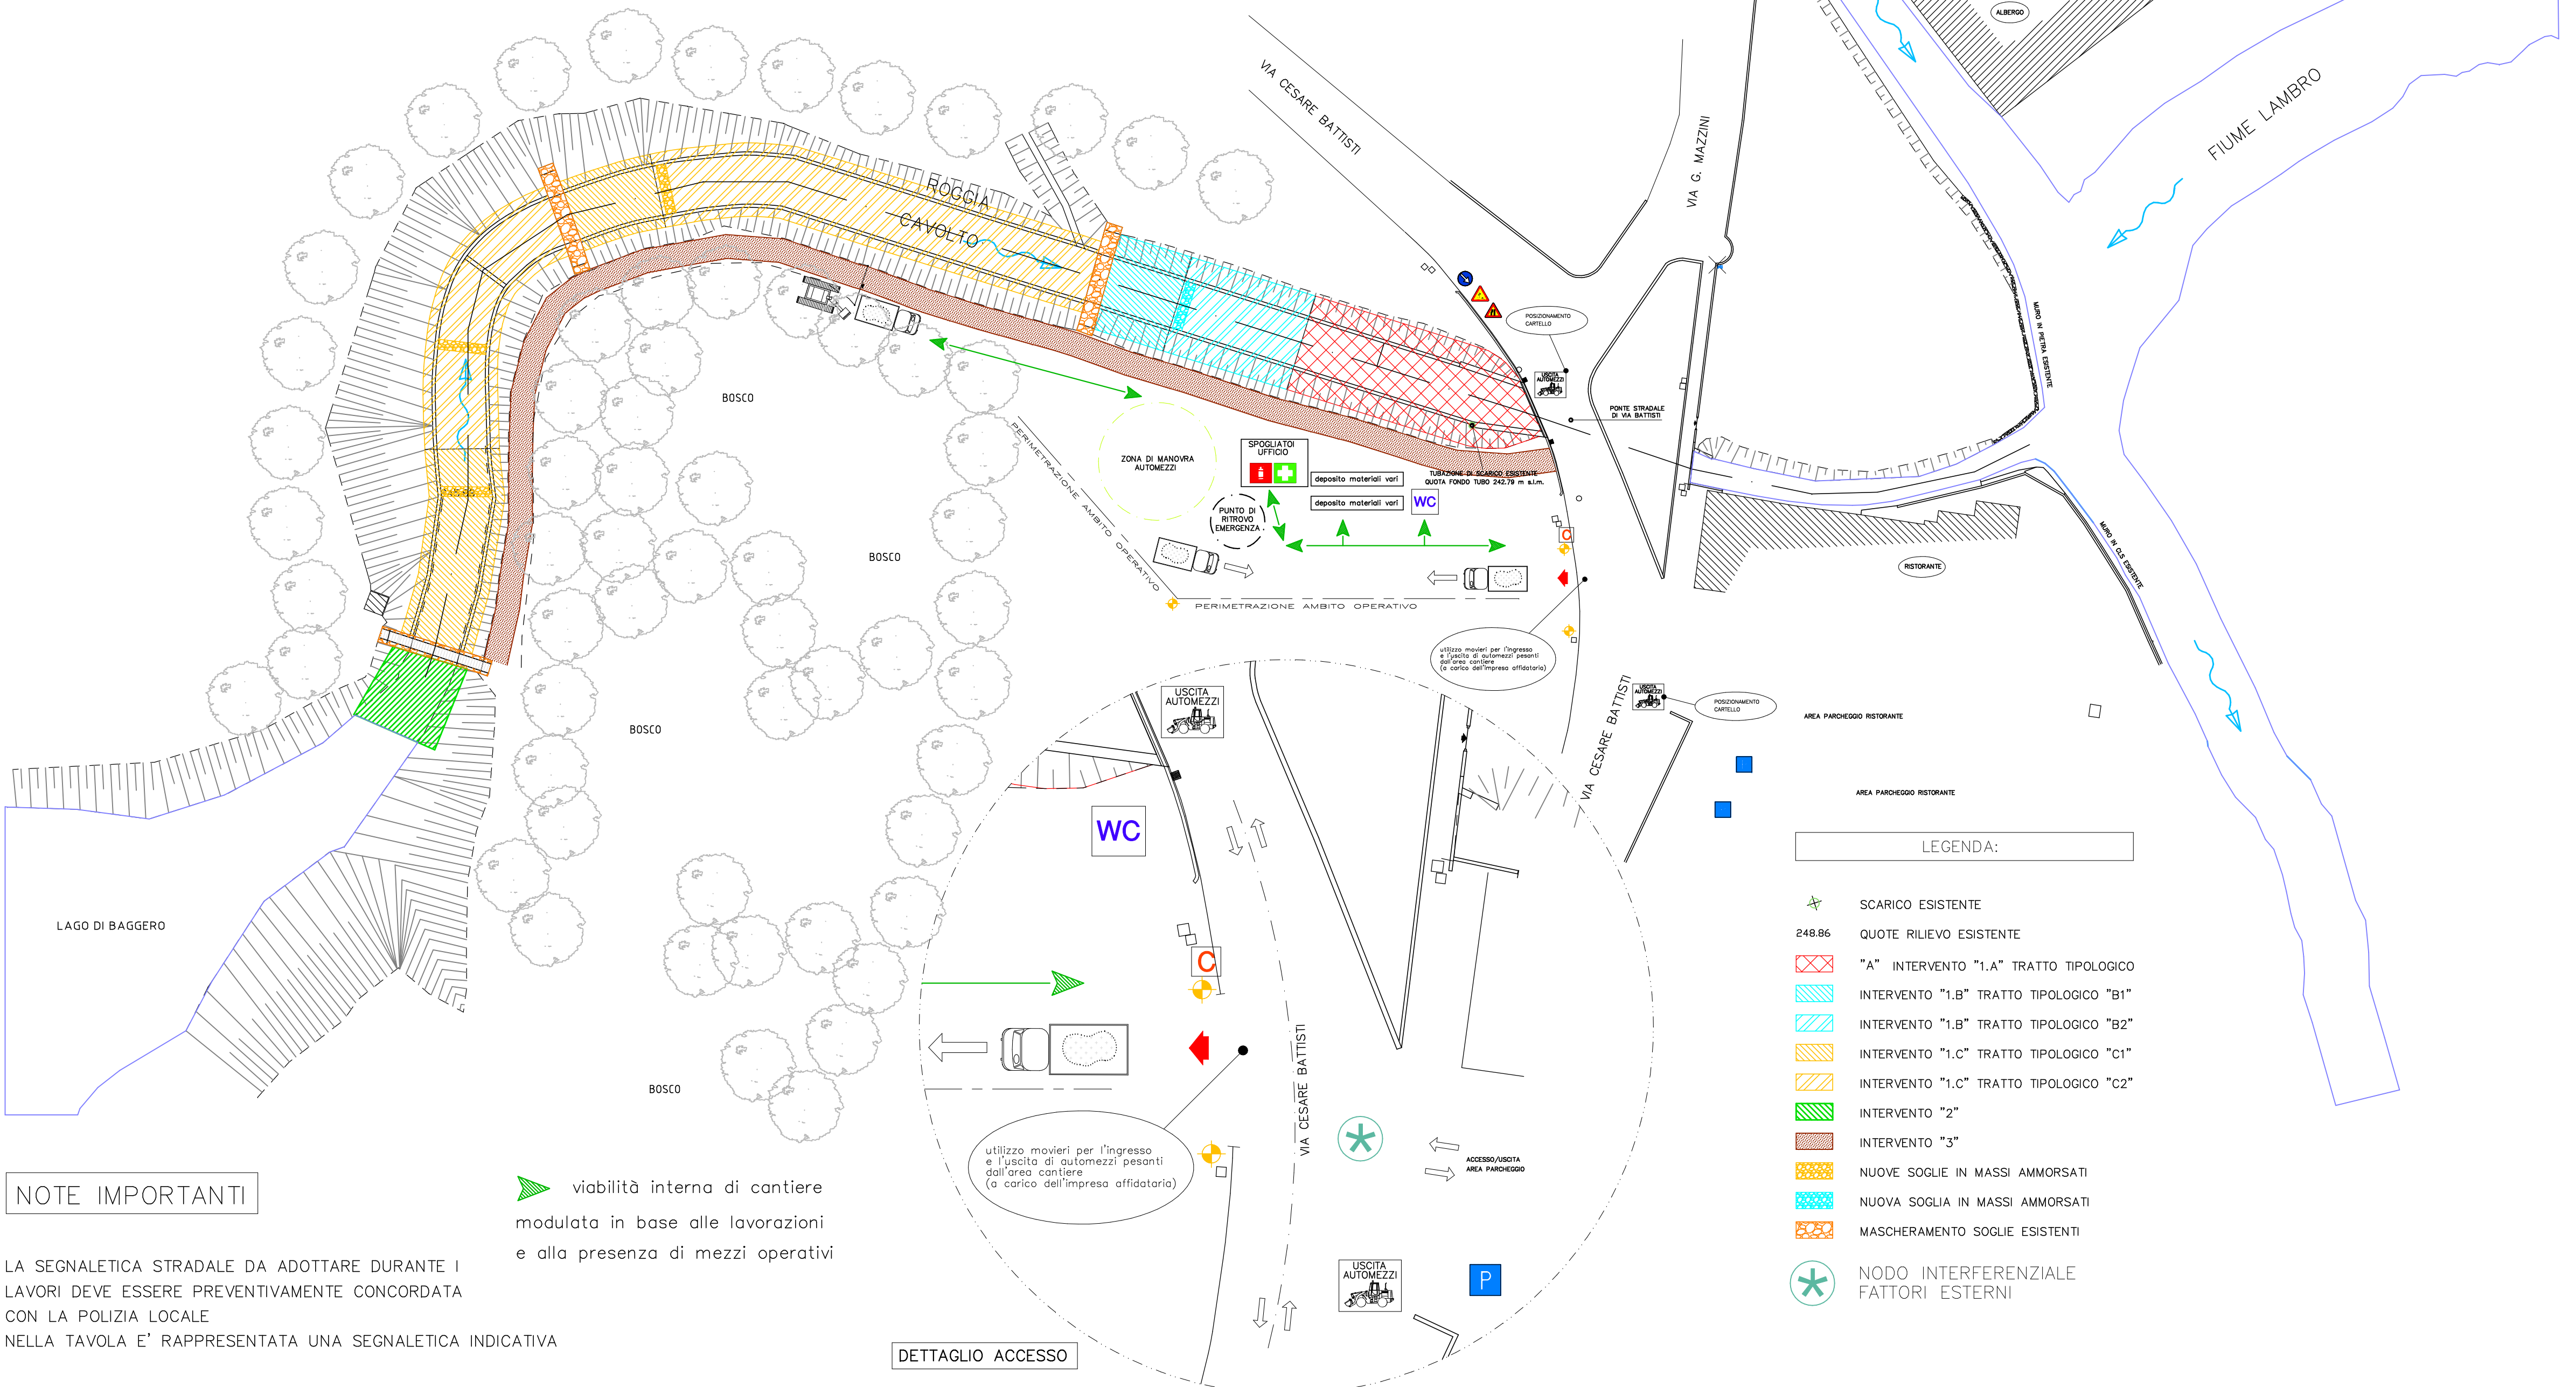


LEGENDA

- P PARCHEGGIO
- ACCESSO AL CANTIERE
- 0.00 QUOTE TERRENO
- PONTEGGI
- ESTINTORE
- PROTEZIONE BORDO SCAVO H=110
- WC BAGNO CHIMICO
- QG QUADRO ELETTRICO GENERALE
- Q1 QUADRO DI ZONA
- QP QUADRO ELETTRICO DI PIANO
- E CONTATORE ELETTRICO DI CANTIERE
- LUCI DI CANTIERE PER DELIMITAZIONE RECINZIONE
- CASSETTA PRONTO SOCCORSO
- USCITA DI SICUREZZA
- C CARTELLO DI CANTIERE
- LINEA MESSA A TERRA CON PALINE DI DISPERSIONE
- LINEA ELETTRICA AEREA PER IL CANTIERE
- LINEA ACQUA DI CANTIERE
- RECINZIONE DI CANTIERE h=2.00

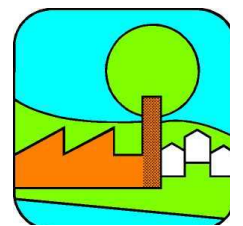

fondazione cariplo

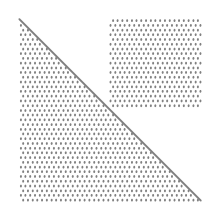

GIANMARIO MAURI  
GEOMETRA  
VIA ISABELLA BUTTAFAVA 18  
20841 CARATE BRIAZZA (MB)  
TEL. 03621781612  
E-mail: gianmarioauri@libero.it

COMMITTENTE

PARCO REGIONALE DELLA VALLE DEL LAMBRO

PROGETTO

PIANO DI SICUREZZA E COORDINAMENTO  
RIQUALIFICAZIONE E FINITURAZIONE DEL TRATTO FINALE DELLA  
ROGGIA CAVOLTO IN COMUNE DI MERONE

DISEGNO

D.Lgs 81/08 - 106/09  
ALLESTIMENTO CANTIERE

DATA

APRILE 2015

SCALA

AGG.

TAV.

8

IL COORDINATORE DELLA SICUREZZA

IL COORDINATORE DELLA SICUREZZA  
geometra gianmario mauri  
n. 556  
collegio geometri di monza e della Brianza

IL RESPONSABILE DEI LAVORI

IL PROGETTISTA

IL DIRETTORE DEI LAVORI

L'IMPRESA AFFIDATARIA