


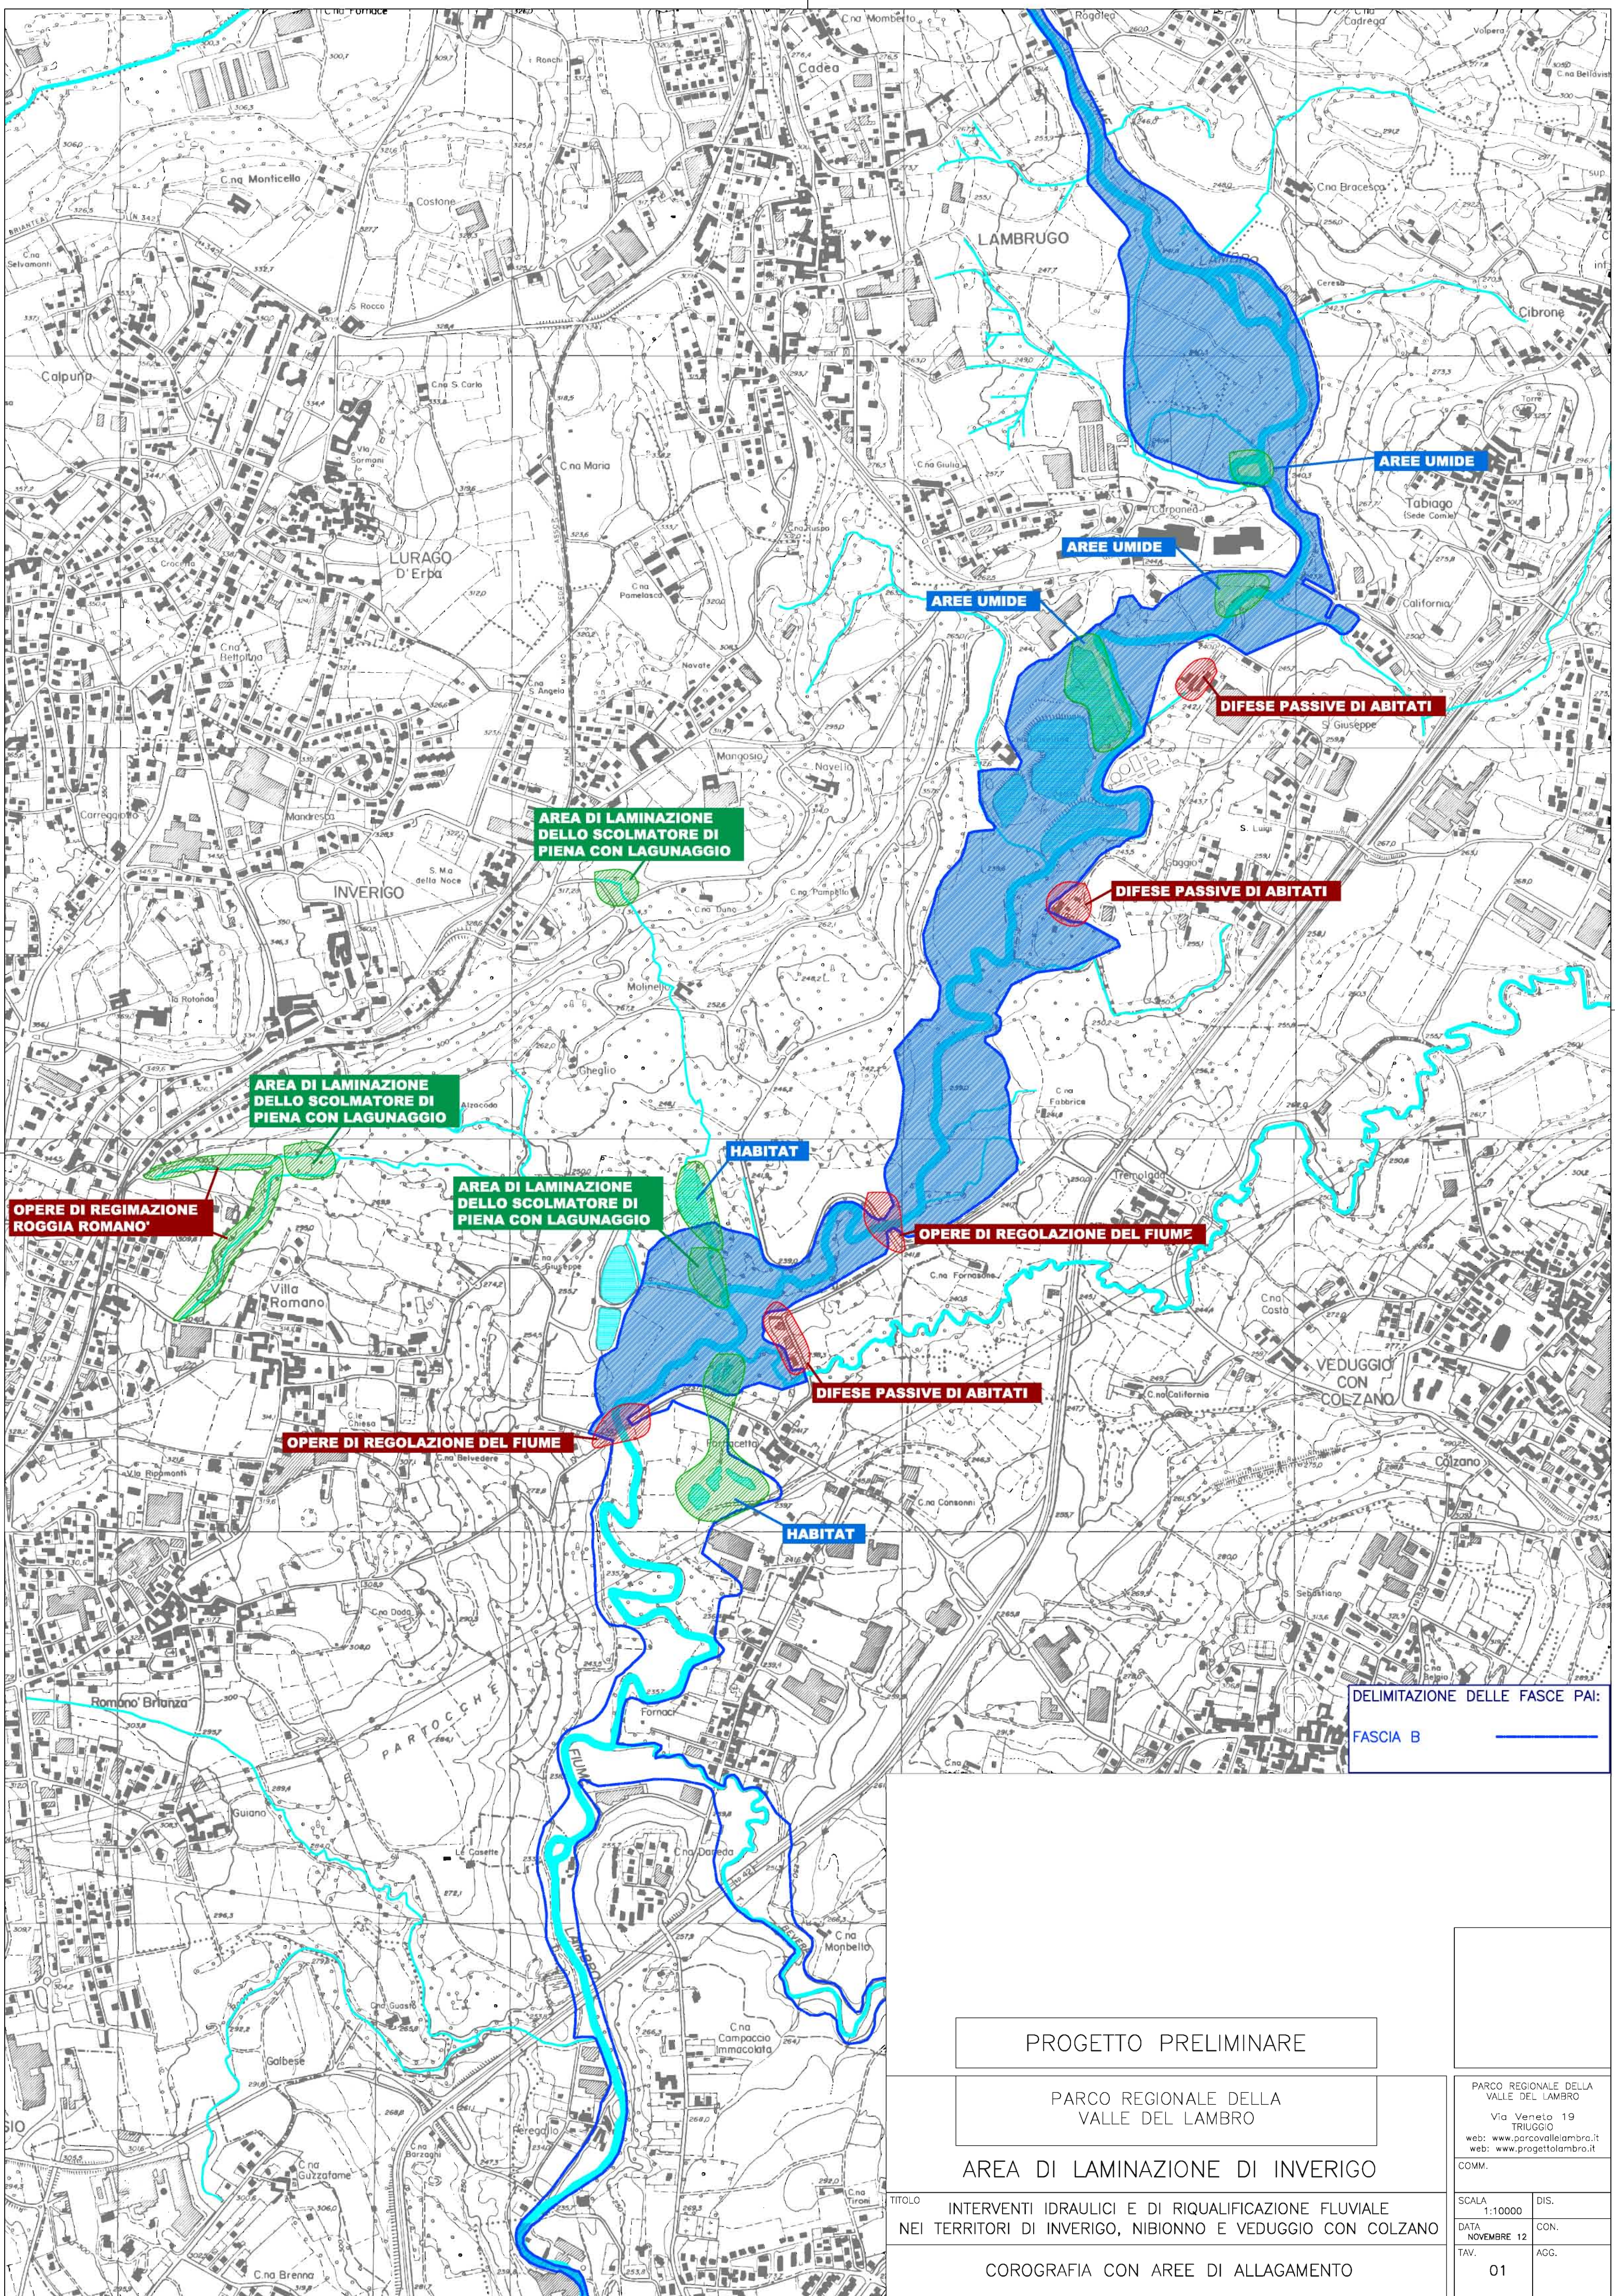

PROGETTO PRELIMINARE	
PARCO REGIONALE DELLA VALLE DEL LAMBRO	
AREA DI LAMINAZIONE DI INVERIGO	
TITOLO	INTERVENTI IDRAULICI E DI RIQUALIFICAZIONE FLUVIALE NEI TERRITORI DI INVERIGO, NIBIONNO E VEDUGGIO CON COLZANO
COROGRAFIA CON AREE DI ALLAGAMENTO	
PARCO REGIONALE DELLA VALLE DEL LAMBRO Via Veneto 19 TRIUGGIO web: www.parcovalldelambro.it web: www.progettolambro.it COMM.	
SCALA	1:10000
DIS.	
DATA	NOVEMBRE 12
CON.	
TAV.	01
AGG.	